


Lưu ý: Kiểm tra kích thước thực tế trước khi thi công

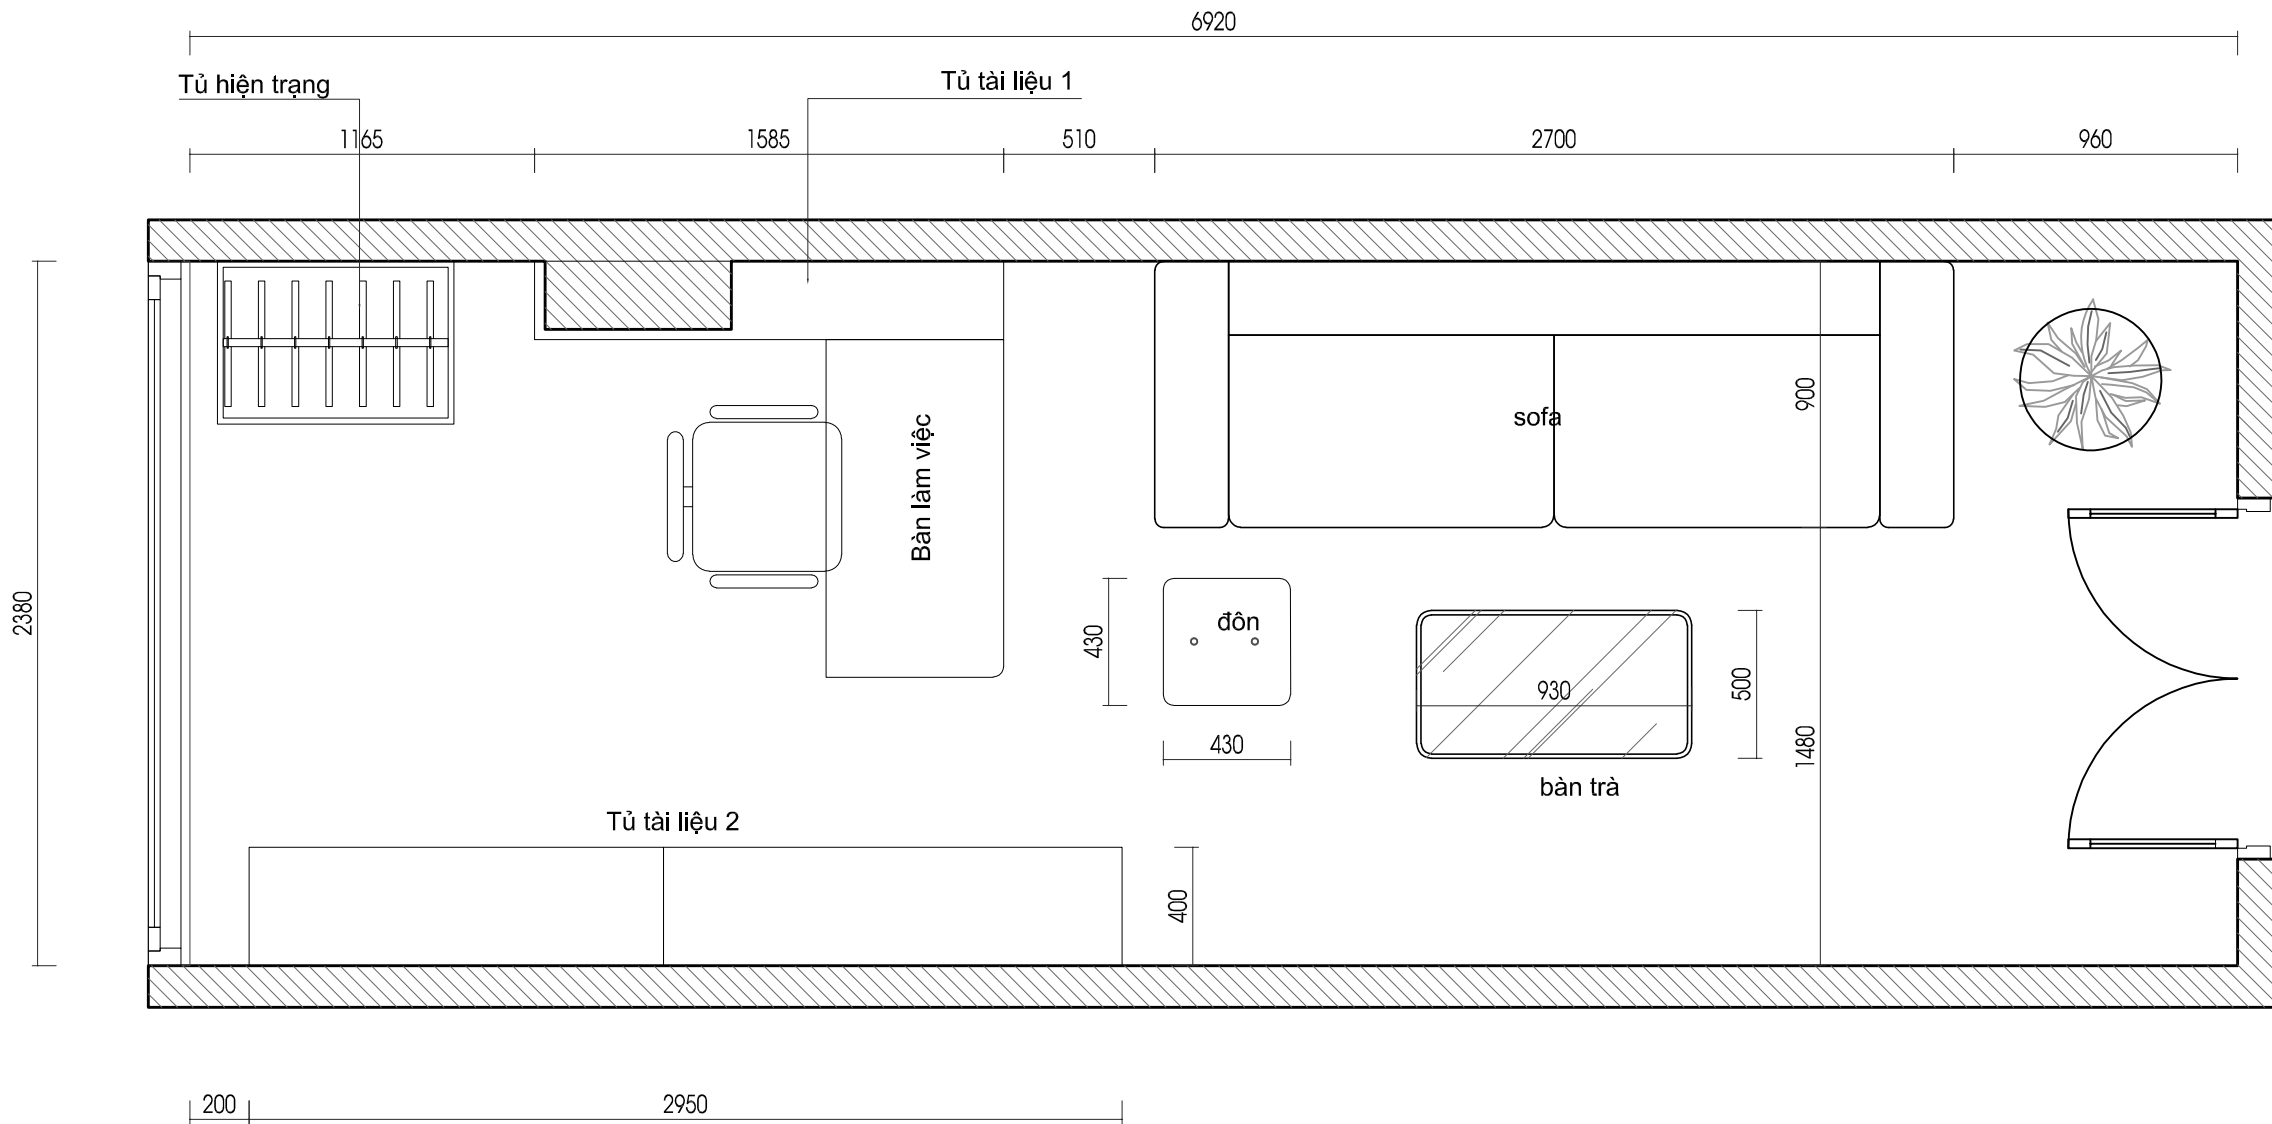

### MẶT BẰNG BỐ TRÍ CÔNG NĂNG P.206

A	—/—/2020	CHỦ ĐẦU TƯ XÁC NHẬN
B	—/—/2020	CHỦ ĐẦU TƯ XÁC NHẬN

CHỦ ĐẦU TƯ - PROJECT OWNER
<b>MR. NAM</b>
ĐỊA CHỈ - ADDRESS:
HẢI PHÒNG
ĐIỆN THOẠI & FAX - TELEPHONE & FAX:

ĐƠN VỊ TƯ VẤN THIẾT KẾ - DESIGNED BY
<b>CÔNG TY NỘI THẤT FANCY HOME</b>
VINCOM SHOP HOUSE PG01.08A SỐ 1 LÊ THÁNH TÔNG - NGÔ QUYÊN - HẢI PHÒNG HOTLINE: 0989 139 119

GIÁM ĐỐC - DIRECTOR:
ĐỒ TRUNG HIỆU
THIẾT KẾ - DESIGNER:
VY HOÀNG HẢI
THIẾT KẾ - DESIGNER:

CHỦ TRỊ - PROJECT MANAGER:
CHỦ TRỊ THIẾT KẾ - DESIGNER MANAGER:
THỂ HIỆN - CAD BY:
NGUYỄN NHẬT LONG
KIỂM TRA - CHECKED BY:


TÊN CÔNG TRÌNH - PROJECT
<b>DỰ ÁN VĂN PHÒNG</b>
VỊ TRÍ - LOCATION
<b>VÕ NGUYỄN GIÁP - HẢI PHÒNG</b>
TÊN BẢN VẼ - DRAWING NAME
<b>MẶT BẰNG BỐ TRÍ CÔNG NĂNG P.206</b>

TÊN FILE - PATH FILE
BẢN VẼ SỐ - DRAWING NO
<b>P206-01</b>
TỶ LỆ - SCALE
<b>1/25</b>
HOÀN THÀNH - PLOT DATE


**PHÒNG 206**




Lưu ý: Kiểm tra kích thước thực tế trước khi thi công

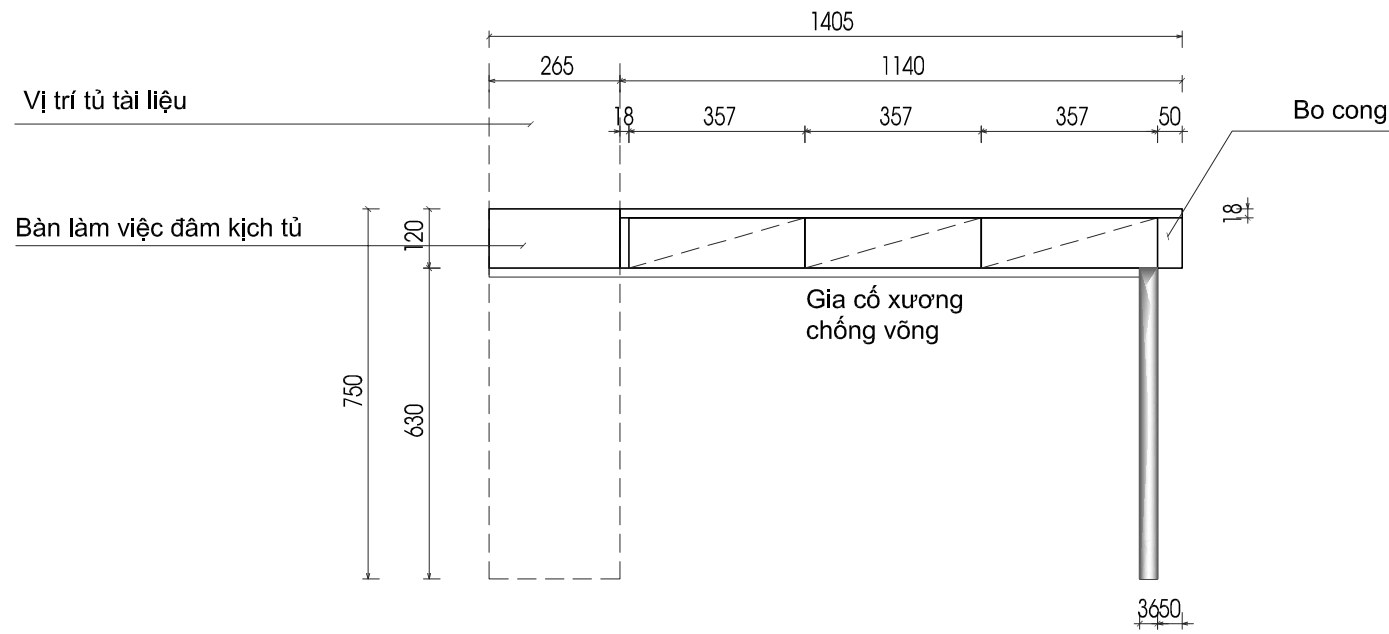

MẶT ĐỨNG

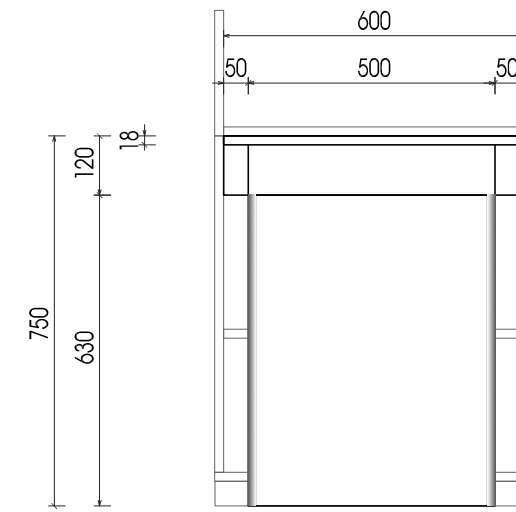

MẶT BÊN

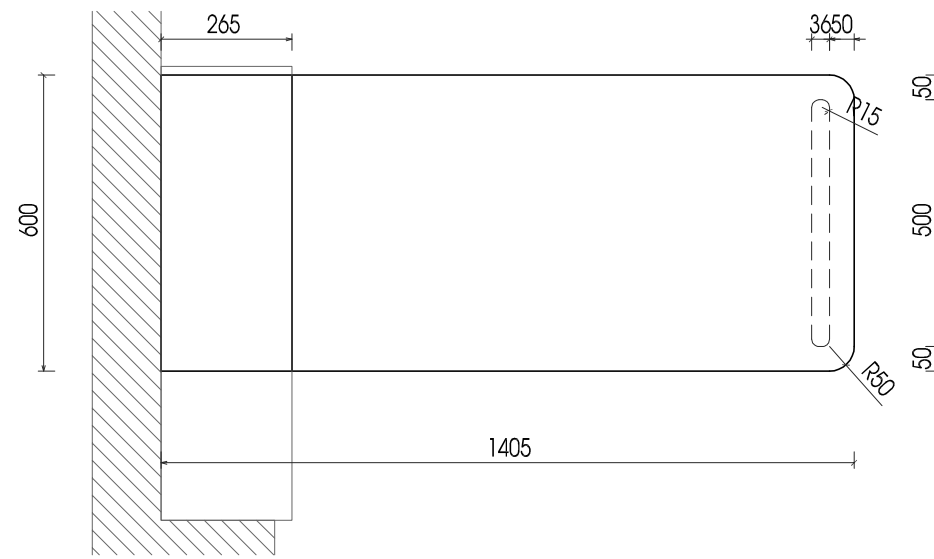

MẶT BẰNG

**CHI TIẾT BÀN LÀM VIỆC**

A	—/—/2020	CHỦ ĐẦU TƯ XÁC NHẬN
B	—/—/2020	CHỦ ĐẦU TƯ XÁC NHẬN

CHỦ ĐẦU TƯ - PROJECT OWNER
<b>MR. NAM</b>
ĐỊA CHỈ - ADDRESS:
HẢI PHÒNG
ĐIỆN THOẠI & FAX - TELEPHONE & FAX:

ĐƠN VỊ TƯ VẤN THIẾT KẾ - DESIGNED BY
<b>CÔNG TY NỘI THẤT FANCY HOME</b>
VINCOM SHOP HOUSE PG01.08A SỐ 1 LÊ THÁNH TÔNG - NGÔ QUYÊN - HẢI PHÒNG HOTLINE: 0989 139 119

GIÁM ĐỐC - DIRECTOR:
ĐỖ TRUNG HIẾU
THIẾT KẾ - DESIGNER:
VY HOÀNG HẢI
THIẾT KẾ - DESIGNER:


CHỦ TRƯỞNG - PROJECT MANAGER:
CHỦ TRƯỞNG THIẾT KẾ - DESIGNER MANAGER:
THỂ HIỆN - CAD BY:
NGUYỄN NHẬT LONG
KIỂM TRA - CHECKED BY:

TÊN CÔNG TRÌNH - PROJECT
<b>DỰ ÁN VĂN PHÒNG</b>
VỊ TRÍ - LOCATION
<b>VÕ NGUYỄN GIÁP - HẢI PHÒNG</b>
TÊN BẢN VẼ - DRAWING NAME
<b>CHI TIẾT BÀN LÀM VIỆC</b>


TÊN FILE - PATH FILE
BẢN VẼ SỐ - DRAWING NO
<b>P206-03</b>
TỶ LỆ - SCALE
<b>1/15</b>
HOÀN THÀNH - PLOT DATE




Lưu ý: Kiểm tra kích thước thực tế trước khi thi công

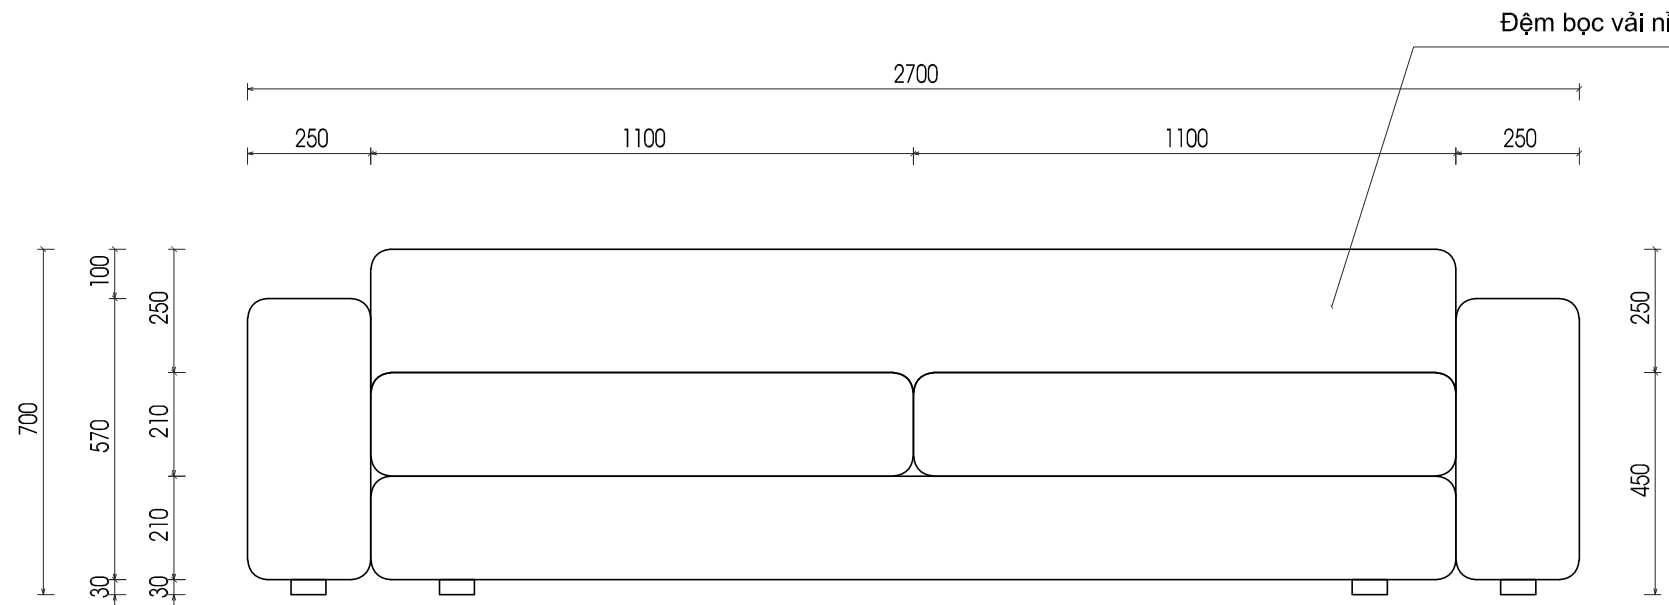

MẶT ĐỨNG

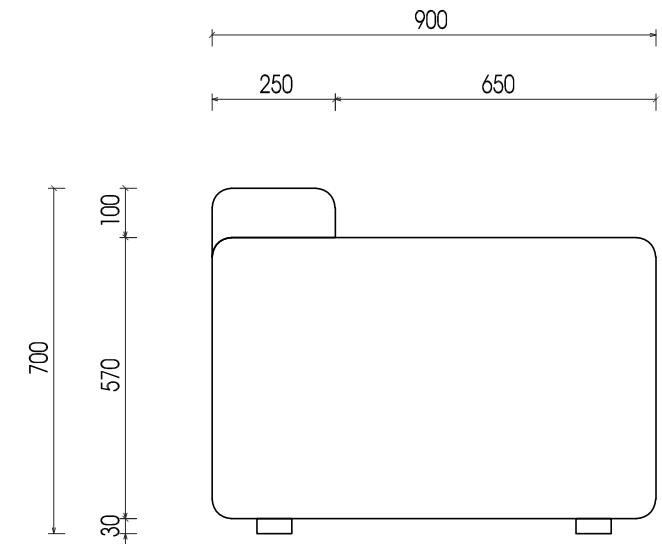

MẶT BÊN

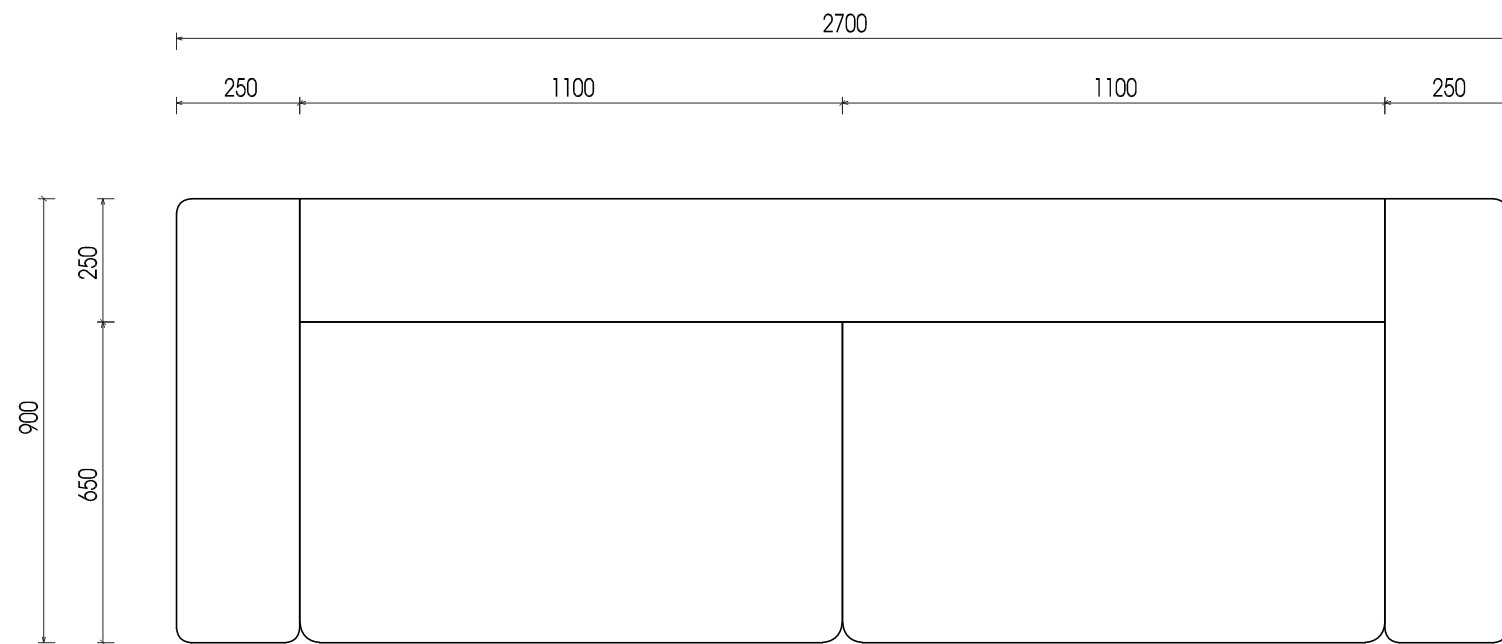

MẶT BẰNG

**CHI TIẾT SOFA**

A	—/—/2020	CHỦ ĐẦU TƯ XÁC NHẬN
B	—/—/2020	CHỦ ĐẦU TƯ XÁC NHẬN

CHỦ ĐẦU TƯ - PROJECT OWNER
<b>MR. NAM</b>
ĐỊA CHỈ - ADDRESS:
HẢI PHÒNG
ĐIỆN THOẠI & FAX - TELEPHONE & FAX:

ĐƠN VỊ TƯ VẤN THIẾT KẾ - DESIGNED BY
<b>CÔNG TY NỘI THẤT FANCY HOME</b>
VINCOM SHOP HOUSE PG01.08A SỐ 1 LÊ THÁNH TÔNG - NGÔ QUYÊN - HẢI PHÒNG HOTLINE: 0989 139 119


GIÁM ĐỐC - DIRECTOR:
ĐỒ TRUNG HIẾU
THIẾT KẾ - DESIGNER:
VY HOÀNG HẢI
THIẾT KẾ - DESIGNER:

CHỦ TRỊ - PROJECT MANAGER:
CHỦ TRỊ THIẾT KẾ - DESIGNER MANAGER:
THỂ HIỆN - CAD BY:
NGUYỄN NHẬT LONG
KIỂM TRA - CHECKED BY:

TÊN CÔNG TRÌNH - PROJECT
<b>DỰ ÁN VĂN PHÒNG</b>
VỊ TRÍ - LOCATION
<b>VÕ NGUYỄN GIÁP - HẢI PHÒNG</b>
TÊN BẢN VẼ - DRAWING NAME
<b>CHI TIẾT SOFA</b>


TÊN FILE - PATH FILE
BẢN VẼ SỐ - DRAWING NO
<b>P206-05</b>
TỶ LỆ - SCALE
<b>1/15</b>
HOÀN THÀNH - PLOT DATE

Lưu ý: Kiểm tra kích thước thực tế trước khi thi công

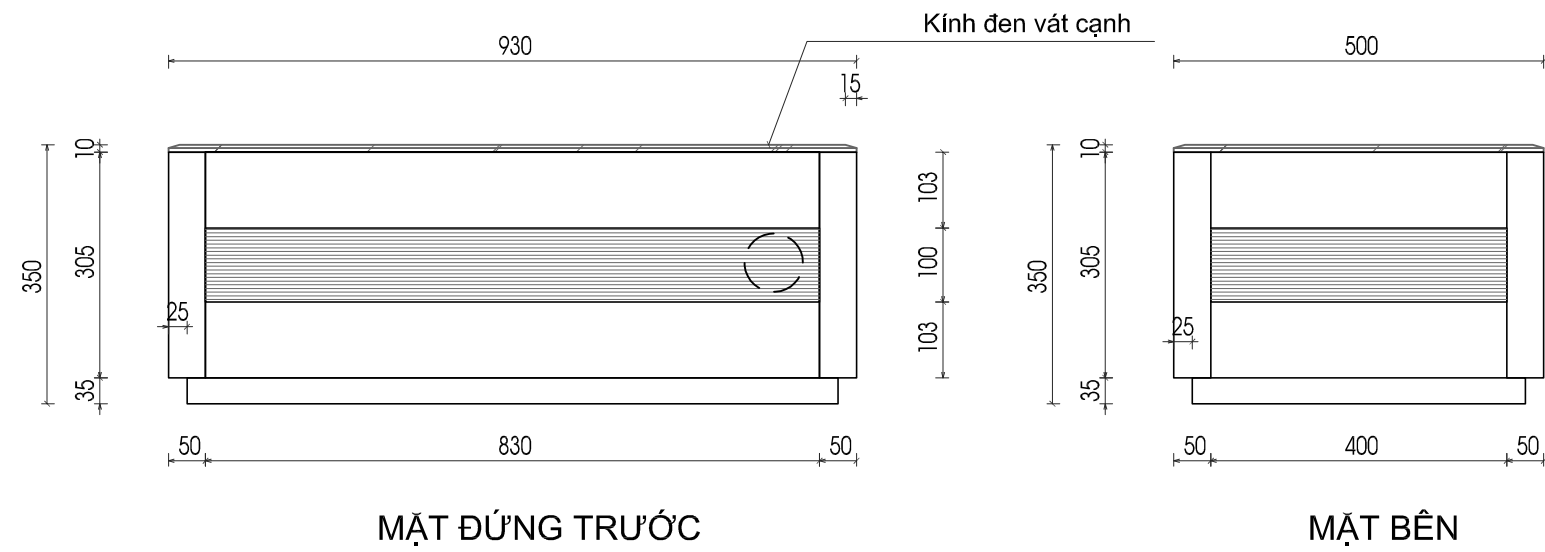


MẶT ĐỨNG TRƯỚC

MẶT BÊN

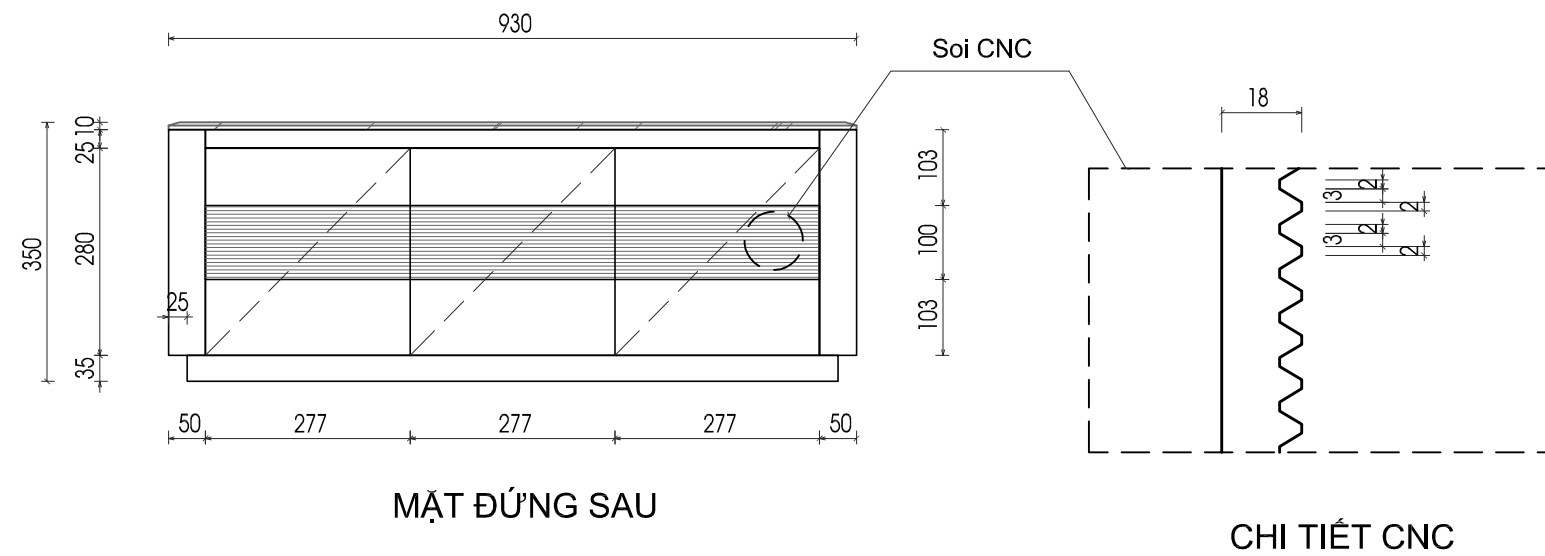


MẶT ĐỨNG SAU

CHI TIẾT CNC

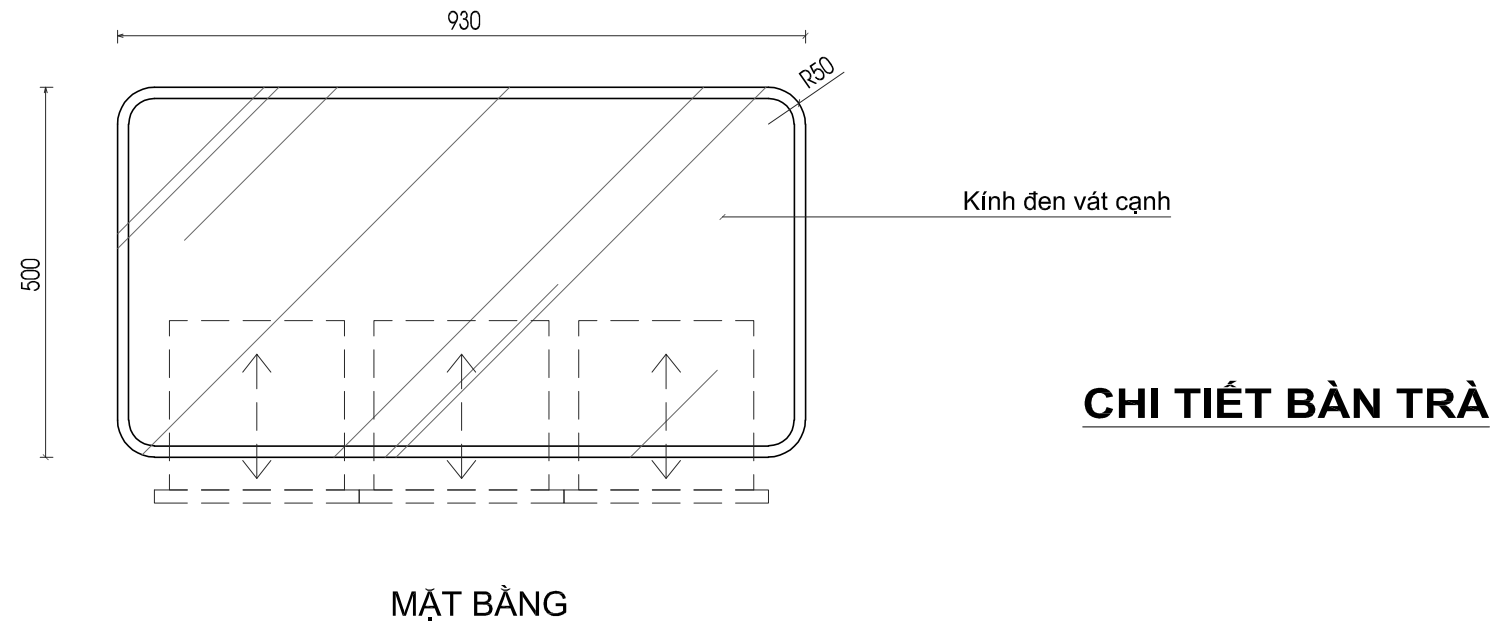


CHI TIẾT BÀN TRÀ

MẶT BẰNG

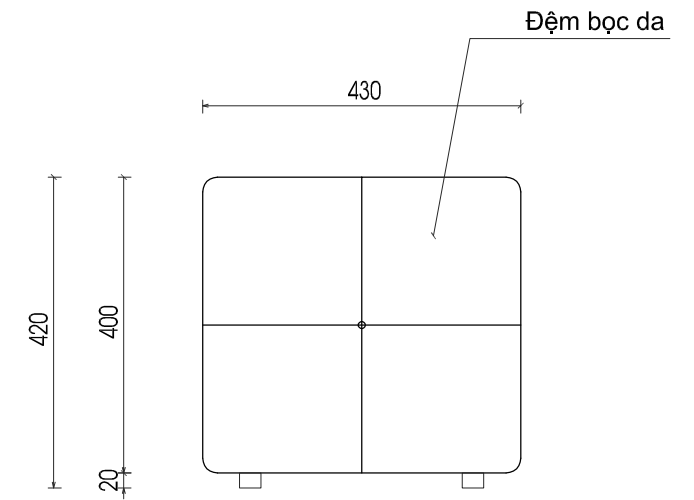

MẶT ĐỨNG

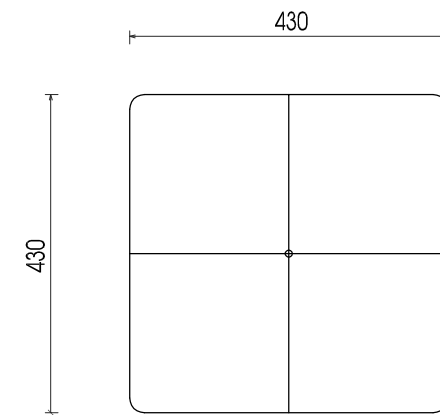

MẶT BẰNG

CHI TIẾT ĐƠN NGỒI

A	—/—/2020	CHỦ ĐẦU TƯ XÁC NHẬN
B	—/—/2020	CHỦ ĐẦU TƯ XÁC NHẬN

CHỦ ĐẦU TƯ - PROJECT OWNER
<b>MR. NAM</b>
ĐỊA CHỈ - ADDRESS:
HẢI PHÒNG
ĐIỆN THOẠI & FAX - TELEPHONE & FAX:

ĐƠN VỊ TƯ VẤN THIẾT KẾ - DESIGNED BY
<b>CÔNG TY NỘI THẤT FANCY HOME</b>
VINCOM SHOP HOUSE PG01.08A SỐ 1 LÊ THÁNH TÔNG - NGŨ QUYÊN - HẢI PHÒNG HOTLINE: 0989 139 119


GIÁM ĐỐC - DIRECTOR:
ĐỖ TRUNG HIẾU
THIẾT KẾ - DESIGNER:
VY HOÀNG HẢI
THIẾT KẾ - DESIGNER:

CHỦ TRỊ - PROJECT MANAGER:
CHỦ TRỊ THIẾT KẾ - DESIGNER MANAGER:
THỂ HIỆN - CAD BY:
NGUYỄN NHẬT LONG
KIỂM TRA - CHECKED BY:

TÊN CÔNG TRÌNH - PROJECT
<b>DỰ ÁN VĂN PHÒNG</b>
VỊ TRÍ - LOCATION
<b>VÕ NGUYỄN GIÁP - HẢI PHÒNG</b>
TÊN BẢN VẼ - DRAWING NAME
<b>CHI TIẾT BÀN TRÀ CHI TIẾT ĐƠN NGỒI</b>

TÊN FILE - PATH FILE
BẢN VẼ SỐ - DRAWING NO
<b>P206-06</b>
TỶ LỆ - SCALE
1/10
HOÀN THÀNH - PLOT DATE

Lưu ý: Kiểm tra kích thước thực tế trước khi thi công

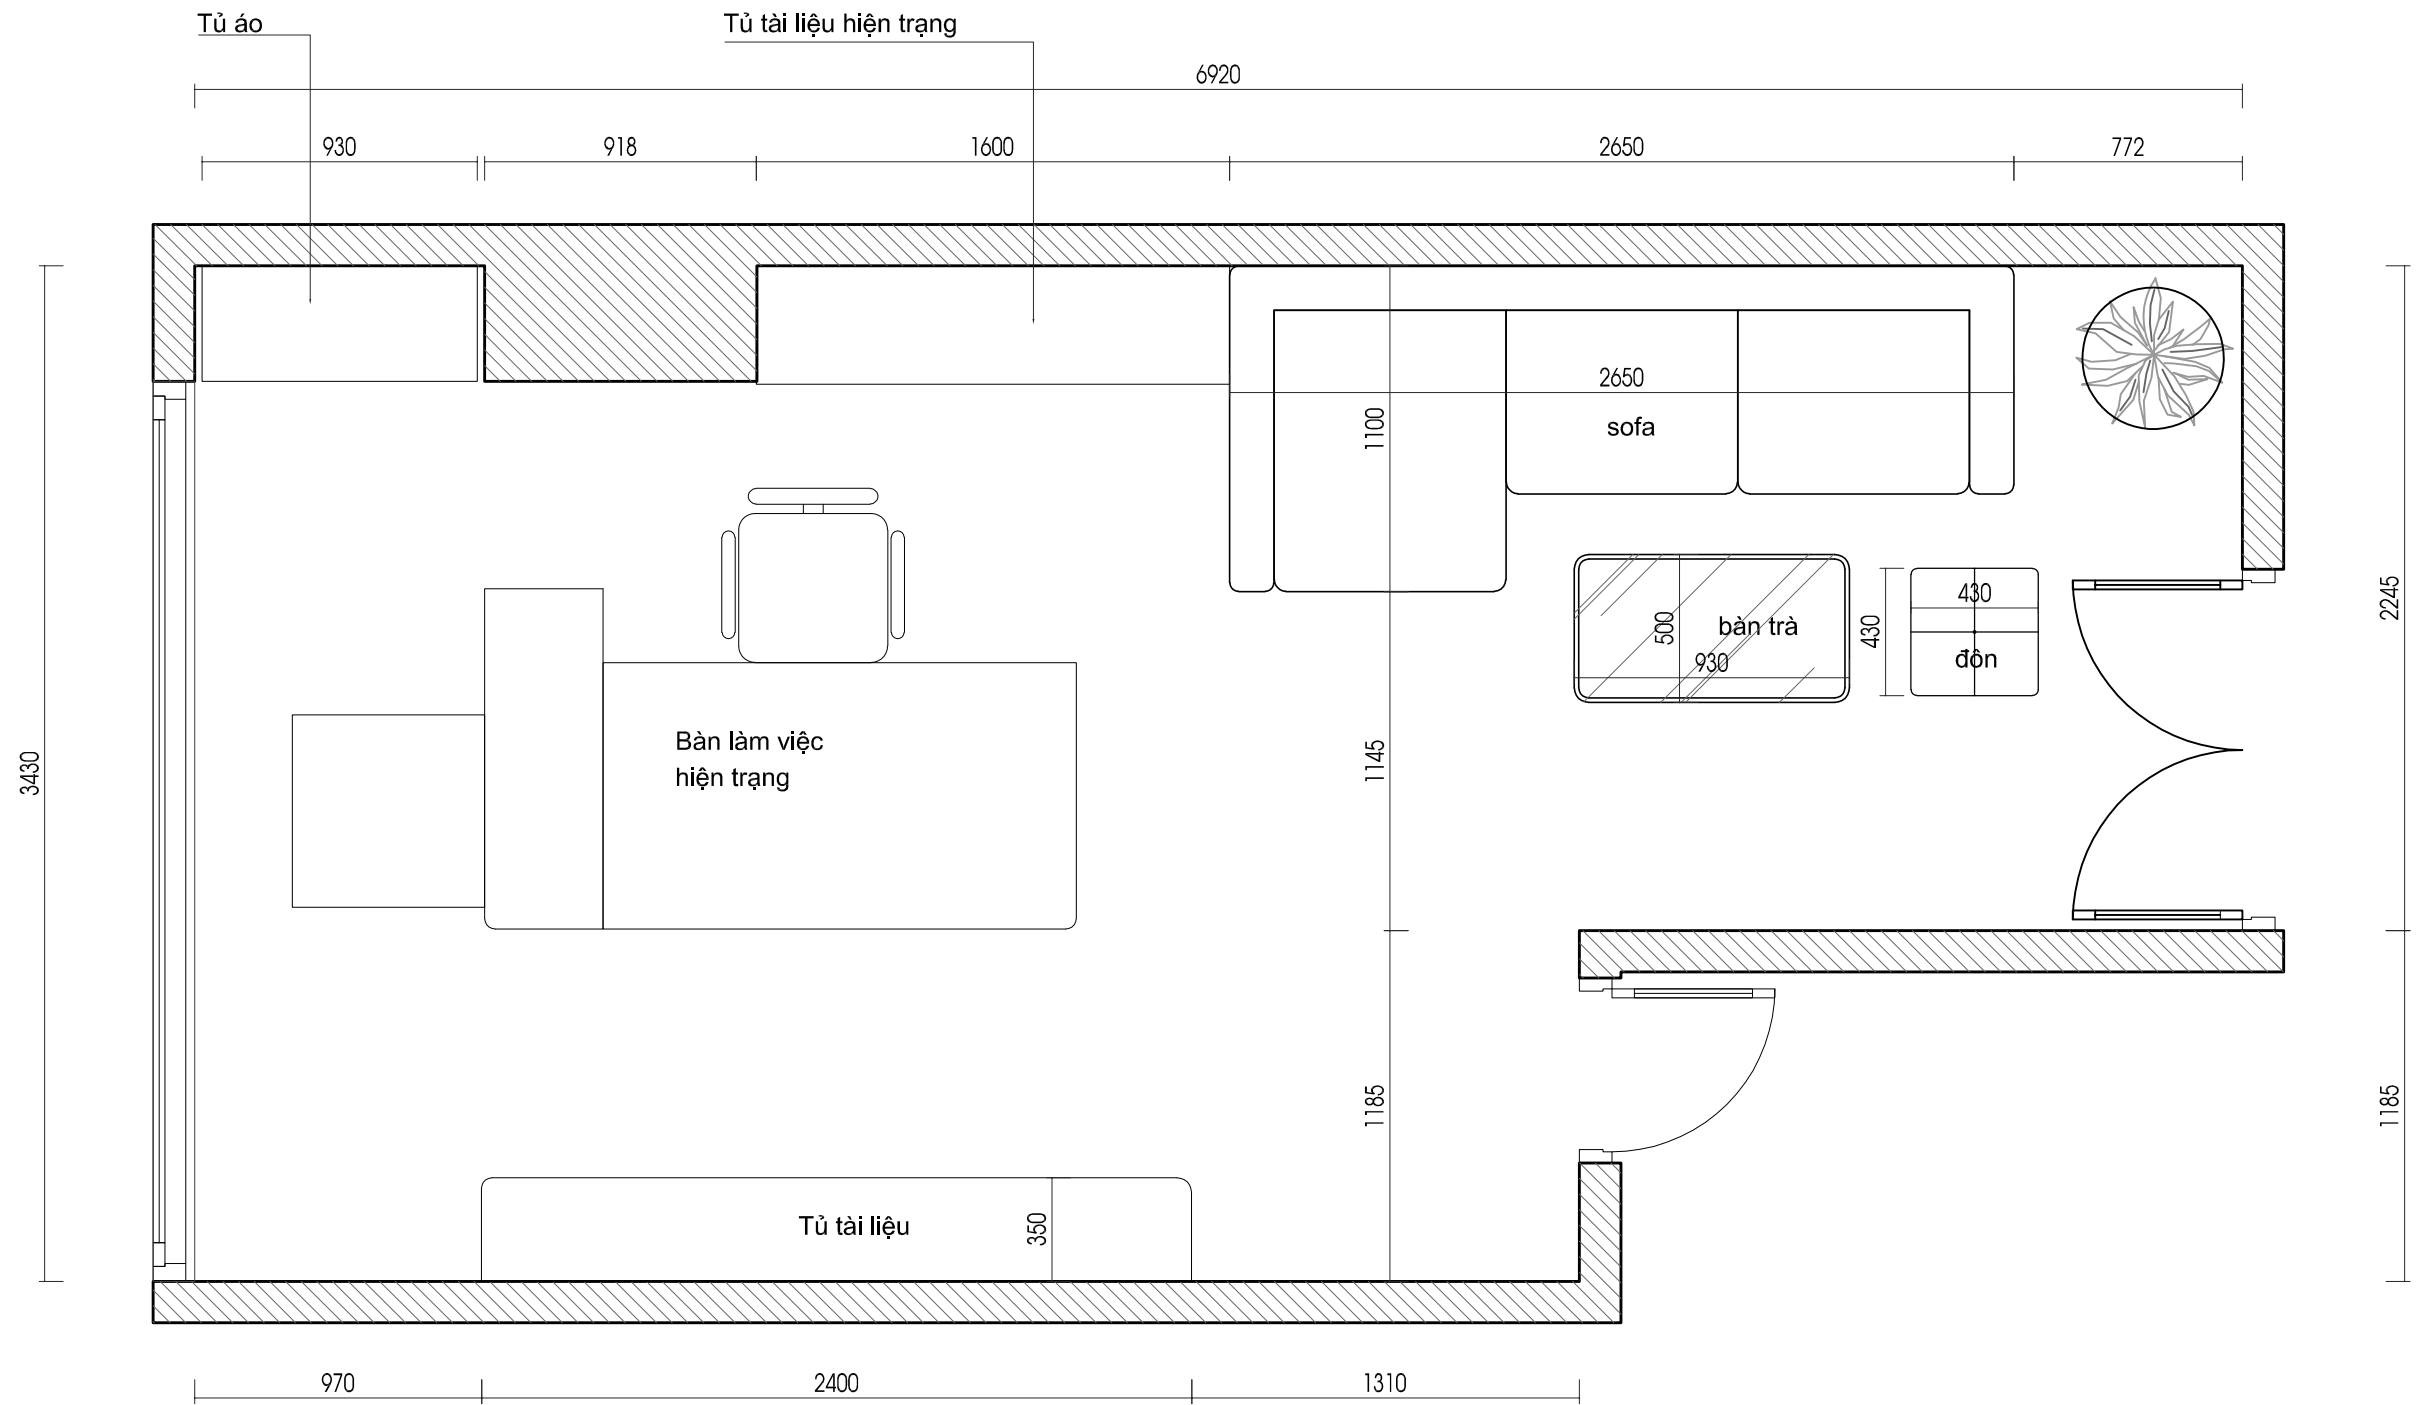

### MẶT BẰNG BỐ TRÍ CÔNG NĂNG P.210

A	—/—/2020	CHỦ ĐẦU TƯ XÁC NHẬN
B	—/—/2020	CHỦ ĐẦU TƯ XÁC NHẬN

CHỦ ĐẦU TƯ - PROJECT OWNER
<b>MR. NAM</b>
ĐỊA CHỈ - ADDRESS:
HẢI PHÒNG
ĐIỆN THOẠI & FAX - TELEPHONE & FAX:

ĐƠN VỊ TƯ VẤN THIẾT KẾ - DESIGNED BY
<b>CÔNG TY NỘI THẤT FANCY HOME</b>
VINCOM SHOP HOUSE PG01.08A SỐ 1 LÊ THÁNH TÔNG - NGŨ QUYÊN - HẢI PHÒNG HOTLINE: 0989 139 119

GIÁM ĐỐC - DIRECTOR:
ĐỒ TRUNG HIỆU
THIẾT KẾ - DESIGNER: VY HOÀNG HẢI
THIẾT KẾ - DESIGNER:


CHỦ TRÌ - PROJECT MANAGER:
CHỦ TRÌ THIẾT KẾ - DESIGNER MANAGER:
THỂ HIỆN - CAD BY: NGUYỄN NHẬT LONG
KIỂM TRA - CHECKED BY:

TÊN CÔNG TRÌNH - PROJECT
<b>DỰ ÁN VĂN PHÒNG</b>
VỊ TRÍ - LOCATION
<b>VÕ NGUYỄN GIÁP - HẢI PHÒNG</b>
TÊN BẢN VẼ - DRAWING NAME
<b>MẶT BẰNG BỐ TRÍ CÔNG NĂNG P.210</b>


TÊN FILE - PATH FILE
BẢN VẼ SỐ - DRAWING NO
<b>P210-01</b>
TỶ LỆ - SCALE
<b>1/25</b>
HOÀN THÀNH - PLOT DATE

**PHÒNG 210**


Lưu ý: Kiểm tra kích thước thực tế trước khi thi công

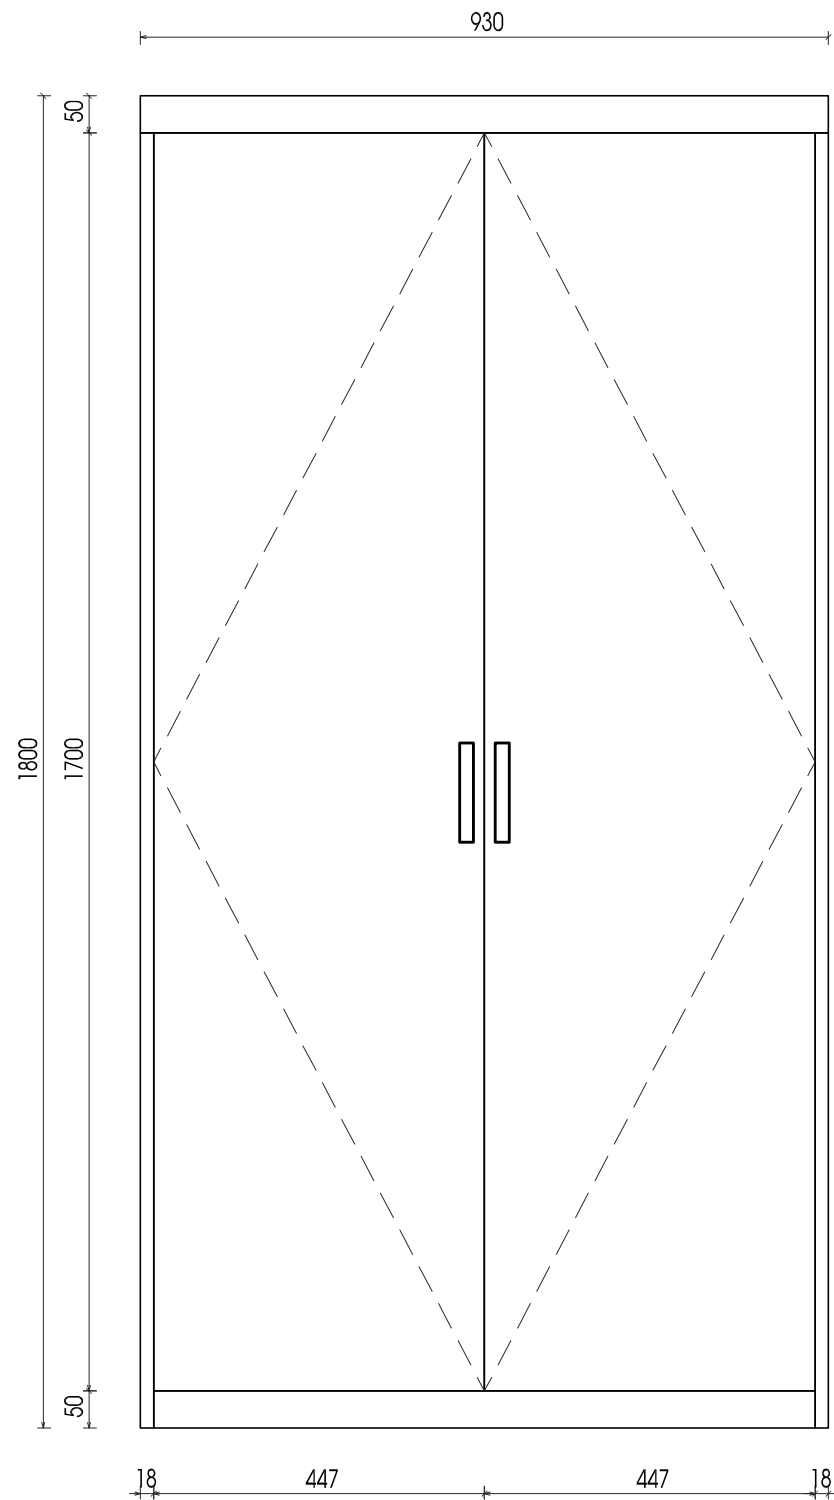

MẶT ĐỨNG

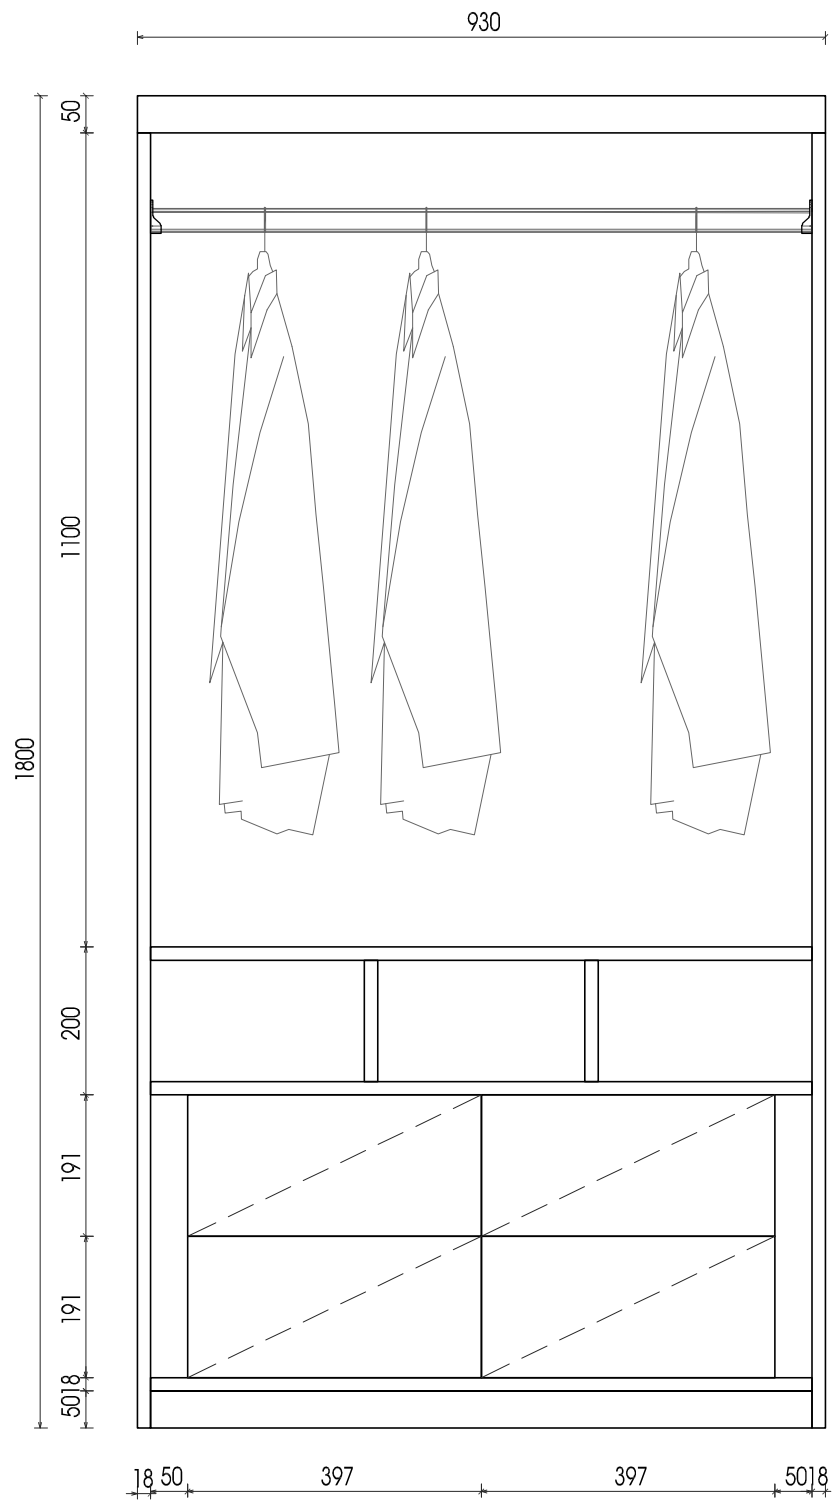

MẶT ĐỨNG BỎ CÁNH

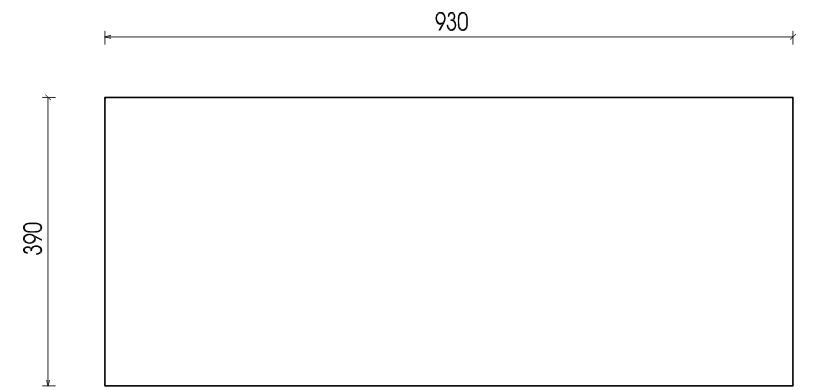

MẶT BẰNG

**CHI TIẾT TỦ ÁO**

A	—/—/2020	CHỦ ĐẦU TƯ XÁC NHẬN
B	—/—/2020	CHỦ ĐẦU TƯ XÁC NHẬN

CHỦ ĐẦU TƯ - PROJECT OWNER
<b>MR. NAM</b>
ĐỊA CHỈ - ADDRESS:
HẢI PHÒNG
ĐIỆN THOẠI & FAX - TELEPHONE & FAX:

ĐƠN VỊ TƯ VẤN THIẾT KẾ - DESIGNED BY
<b>CÔNG TY NỘI THẤT FANCY HOME</b>
VINCOM SHOP HOUSE PG01.08A SỐ 1 LÊ THÁNH TÔNG - NGÔ QUYÊN - HẢI PHÒNG HOTLINE: 0989 139 119


GIÁM ĐỐC - DIRECTOR:
ĐỖ TRUNG HIẾU
THIẾT KẾ - DESIGNER:
VY HOÀNG HẢI
THIẾT KẾ - DESIGNER:

CHỦ TRỊ - PROJECT MANAGER:
CHỦ TRỊ THIẾT KẾ - DESIGNER MANAGER:
THỂ HIỆN - CAD BY:
NGUYỄN NHẬT LONG
KIỂM TRA - CHECKED BY:

TÊN CÔNG TRÌNH - PROJECT
<b>DỰ ÁN VĂN PHÒNG</b>
VỊ TRÍ - LOCATION
<b>VÕ NGUYỄN GIÁP - HẢI PHÒNG</b>
TÊN BẢN VẼ - DRAWING NAME
<b>CHI TIẾT TỦ ÁO</b>


TÊN FILE - PATH FILE
BẢN VẼ SỐ - DRAWING NO
<b>P210-02</b>
TỶ LỆ - SCALE
1/10
HOÀN THÀNH - PLOT DATE

Lưu ý: Kiểm tra kích thước thực tế trước khi thi công

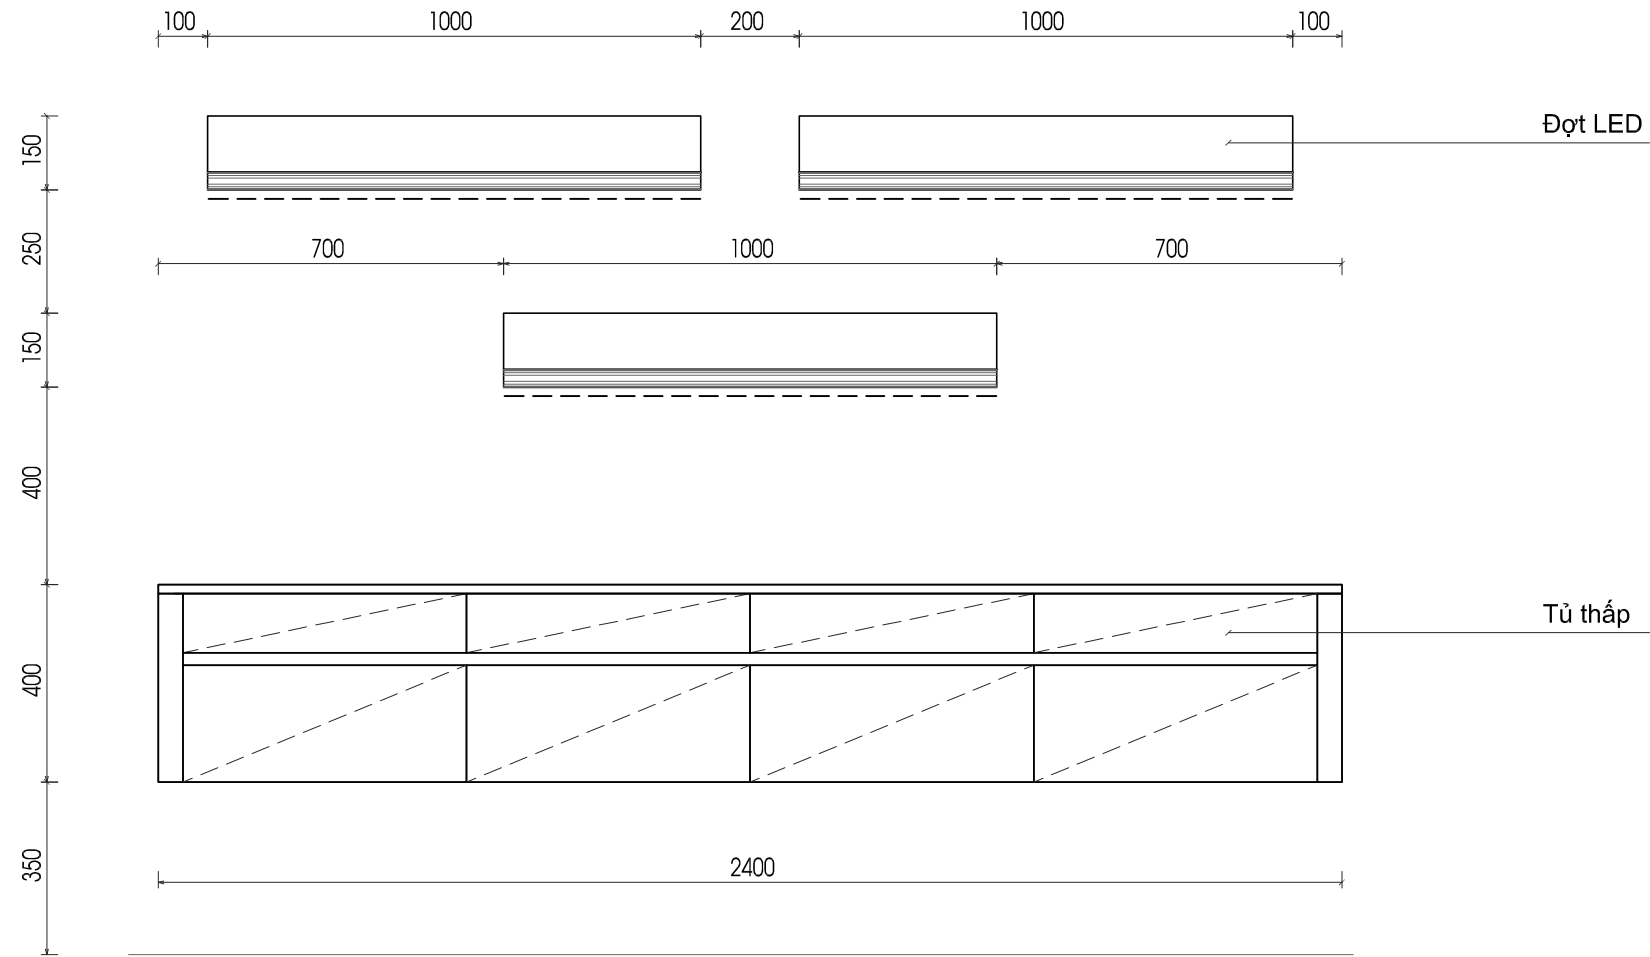

MẶT ĐỨNG

### CHI TIẾT BỐ TRÍ TỦ THẤP + ĐỢT TRANG TRÍ

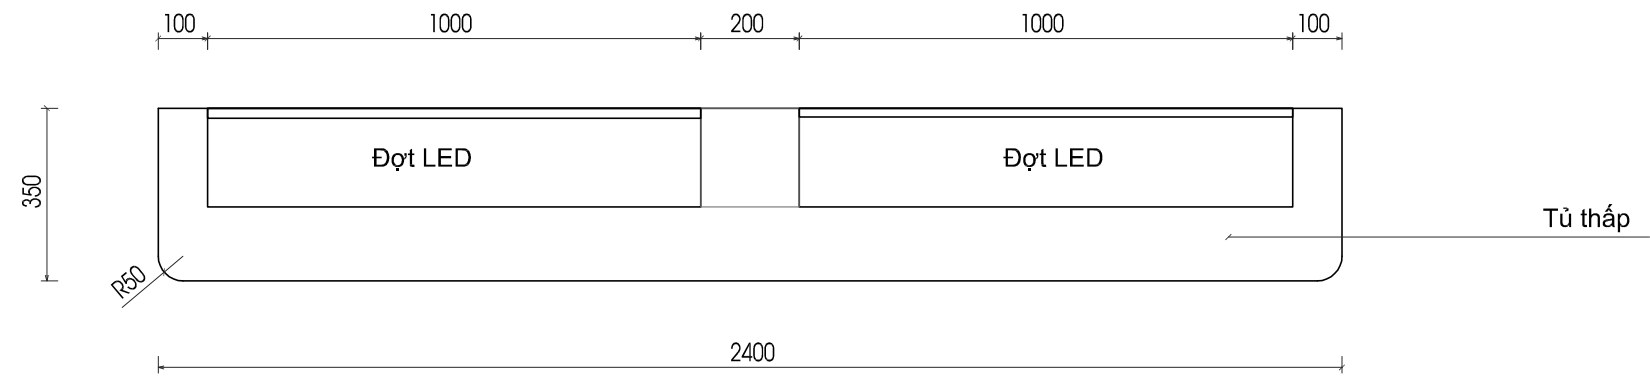

MẶT BẰNG

A	—/—/2020	CHỦ ĐẦU TƯ XÁC NHẬN
B	—/—/2020	CHỦ ĐẦU TƯ XÁC NHẬN

CHỦ ĐẦU TƯ - PROJECT OWNER
<b>MR. NAM</b>
ĐỊA CHỈ - ADDRESS:
HẢI PHÒNG
ĐIỆN THOẠI & FAX - TELEPHONE & FAX:

ĐƠN VỊ TƯ VẤN THIẾT KẾ - DESIGNED BY
<b>CÔNG TY NỘI THẤT FANCY HOME</b>
VINCOM SHOP HOUSE PG01.08A SỐ 1 LÊ THÁNH TÔNG - NGÔ QUYÊN - HẢI PHÒNG HOTLINE: 0989 139 119


GIÁM ĐỐC - DIRECTOR:	CHỦ TRỊ - PROJECT MANAGER:
ĐỒ TRUNG HIỆU	CHỦ TRỊ THIẾT KẾ - DESIGNER MANAGER:
THIẾT KẾ - DESIGNER:	THỂ HIỆN - CAD BY:
VY HOÀNG HẢI	NGUYỄN NHẬT LONG
THIẾT KẾ - DESIGNER:	KIỂM TRA - CHECKED BY:

TÊN CÔNG TRÌNH - PROJECT
<b>DỰ ÁN VĂN PHÒNG</b>
VỊ TRÍ - LOCATION
<b>VÕ NGUYỄN GIÁP - HẢI PHÒNG</b>
TÊN BẢN VẼ - DRAWING NAME
<b>CHI TIẾT BỐ TRÍ TỦ THẤP + ĐỢT</b>

TÊN FILE - PATH FILE	
BẢN VẼ SỐ - DRAWING NO	
<b>P210-03</b>	
TỶ LỆ - SCALE	HOÀN THÀNH - PLOT DATE
1/15	




Lưu ý: Kiểm tra kích thước thực tế trước khi thi công

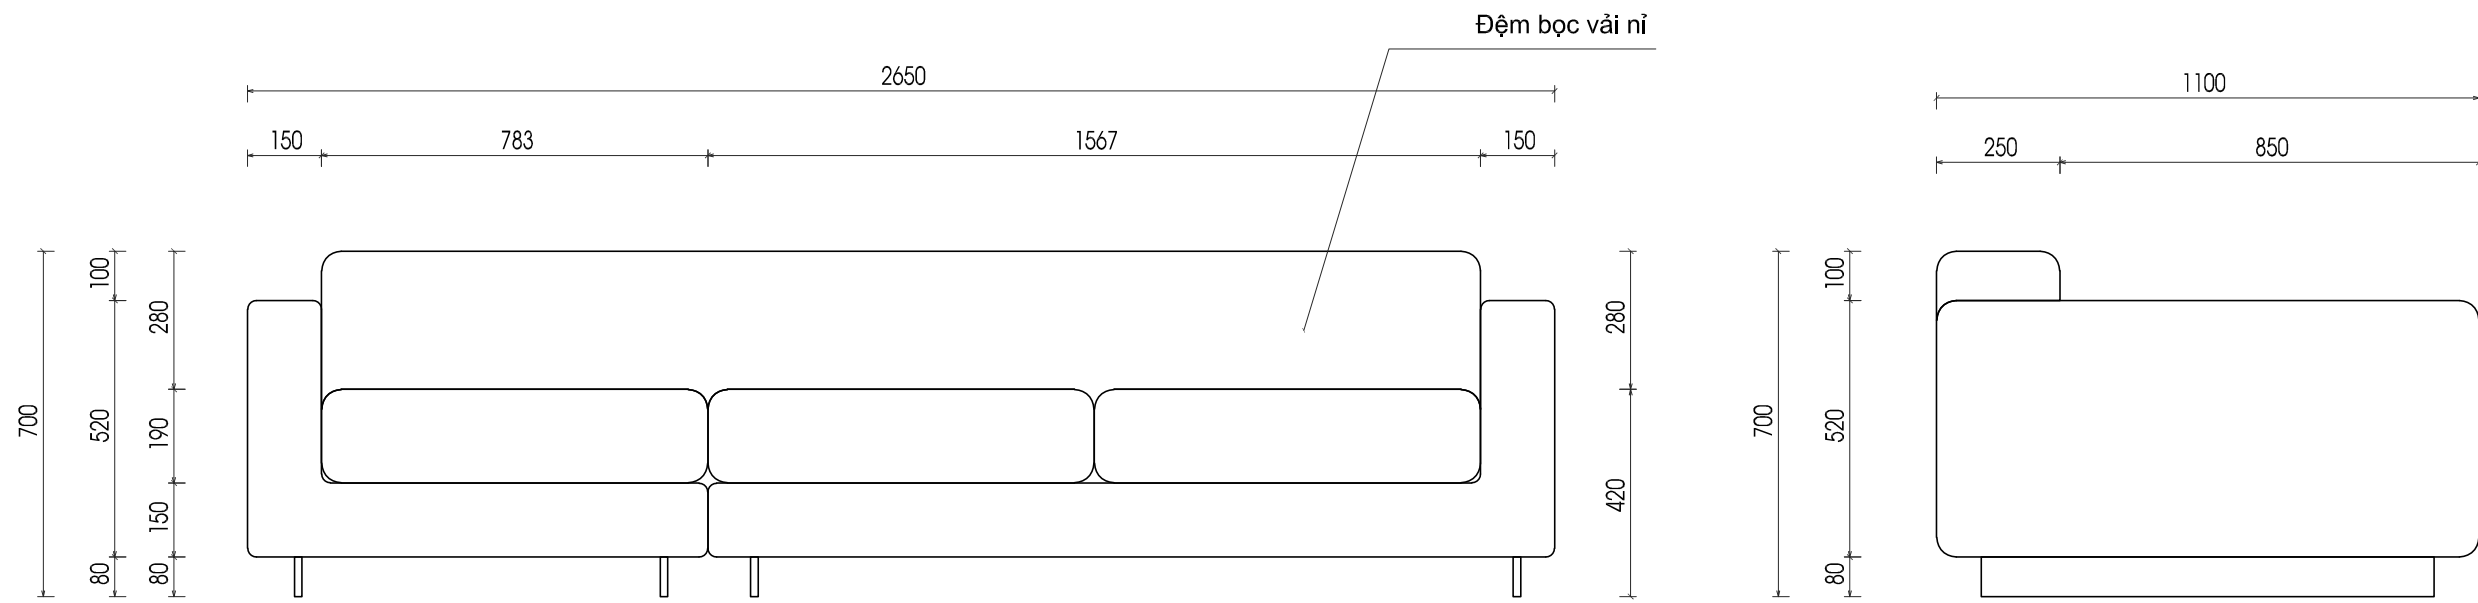

MẶT ĐỨNG

MẶT BÊN





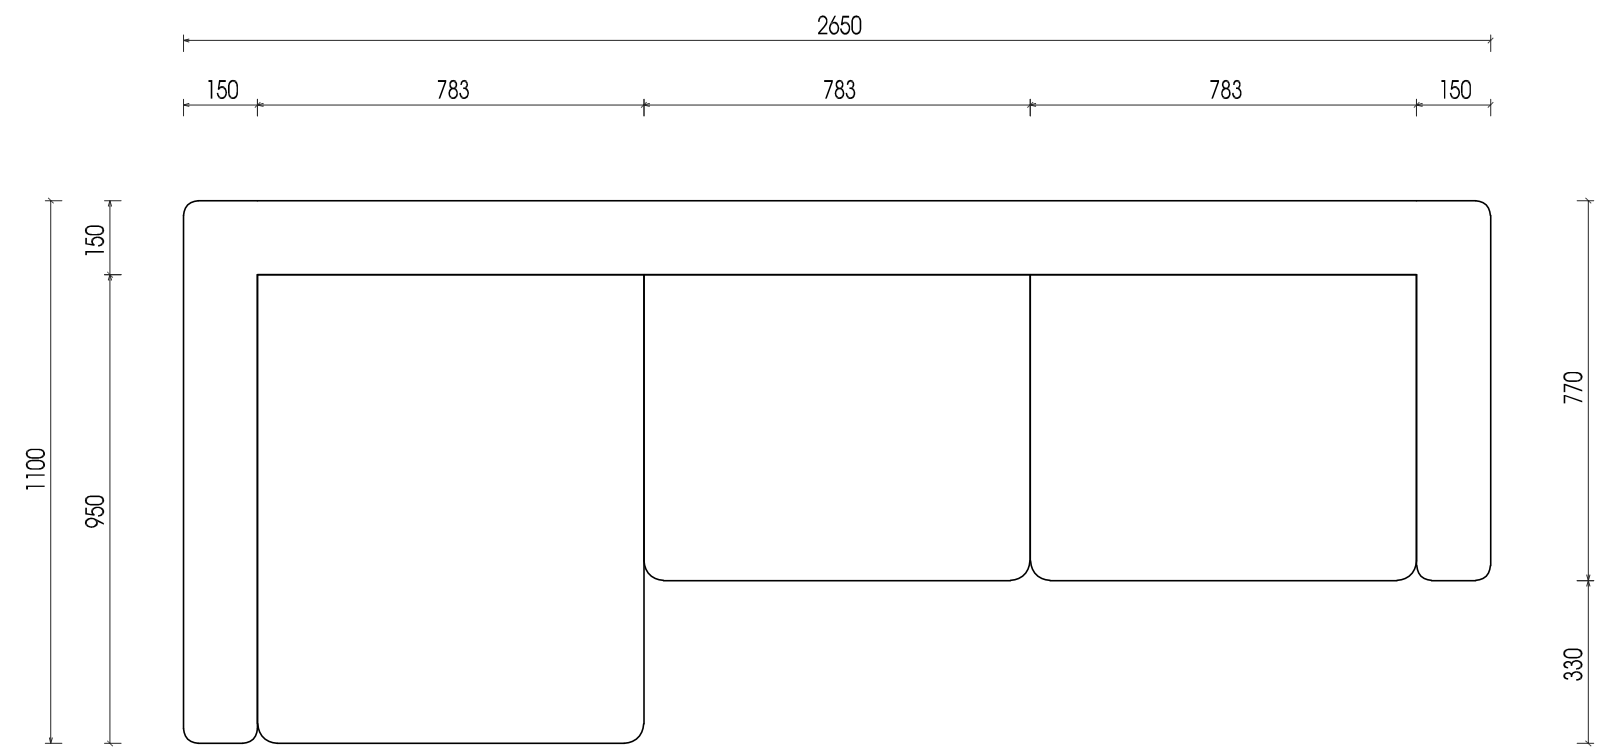


MẶT BẰNG

**CHI TIẾT SOFA**

A	—/—/2020	CHỦ ĐẦU TƯ XÁC NHẬN	CHỦ ĐẦU TƯ - PROJECT OWNER	ĐƠN VỊ TƯ VẤN THIẾT KẾ - DESIGNED BY	GIÁM ĐỐC - DIRECTOR:	CHỦ TRÌ - PROJECT MANAGER:	TÊN CÔNG TRÌNH - PROJECT	TÊN FILE - PATH FILE	
			<b>MR. NAM</b>				CÔNG TY NỘI THẤT <b>FANCY HOME</b>		ĐỒ TRUNG HIỆU
B	—/—/2020	CHỦ ĐẦU TƯ XÁC NHẬN	ĐỊA CHỈ - ADDRESS:	VINCOM SHOP HOUSE PG01.08A	THIẾT KẾ - DESIGNER:	THỂ HIỆN - CAD BY:	VỊ TRÍ - LOCATION	BẢN VẼ SỐ - DRAWING NO	
			<b>HẢI PHÒNG</b>	SỐ 1 LÊ THÁNH TÔNG - NGÔ QUYÊN - HẢI PHÒNG	<b>VY HOÀNG HẢI</b>	<b>NGUYỄN NHẬT LONG</b>	<b>VÕ NGUYỄN GIÁP - HẢI PHÒNG</b>	<b>P210-05</b>	
			ĐIỆN THOẠI & FAX - TELEPHONE & FAX:	HOTLINE: 0989 139 119	THIẾT KẾ - DESIGNER:	KIỂM TRA - CHECKED BY:	TÊN BẢN VẼ - DRAWING NAME	TỶ LỆ - SCALE	HOÀN THÀNH - PLOT DATE
							<b>CHI TIẾT SOFA</b>	<b>1/15</b>	

Lưu ý: Kiểm tra kích thước thực tế trước khi thi công

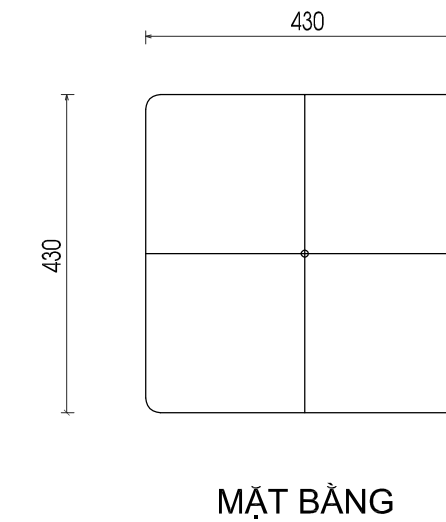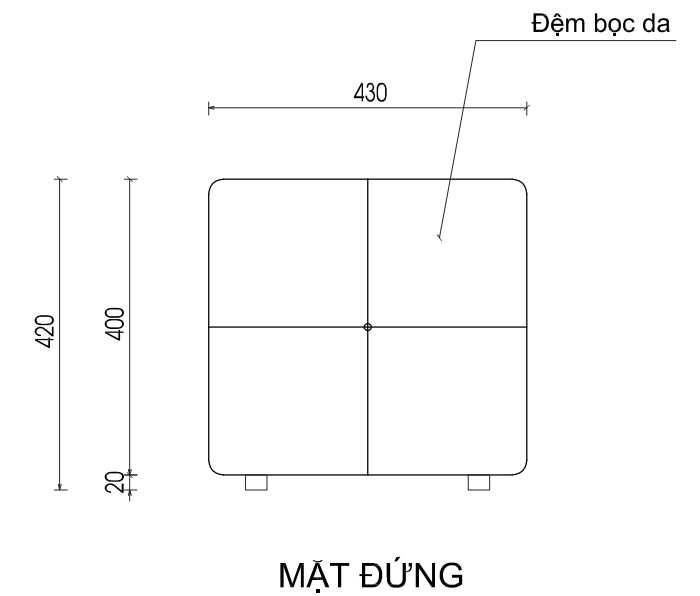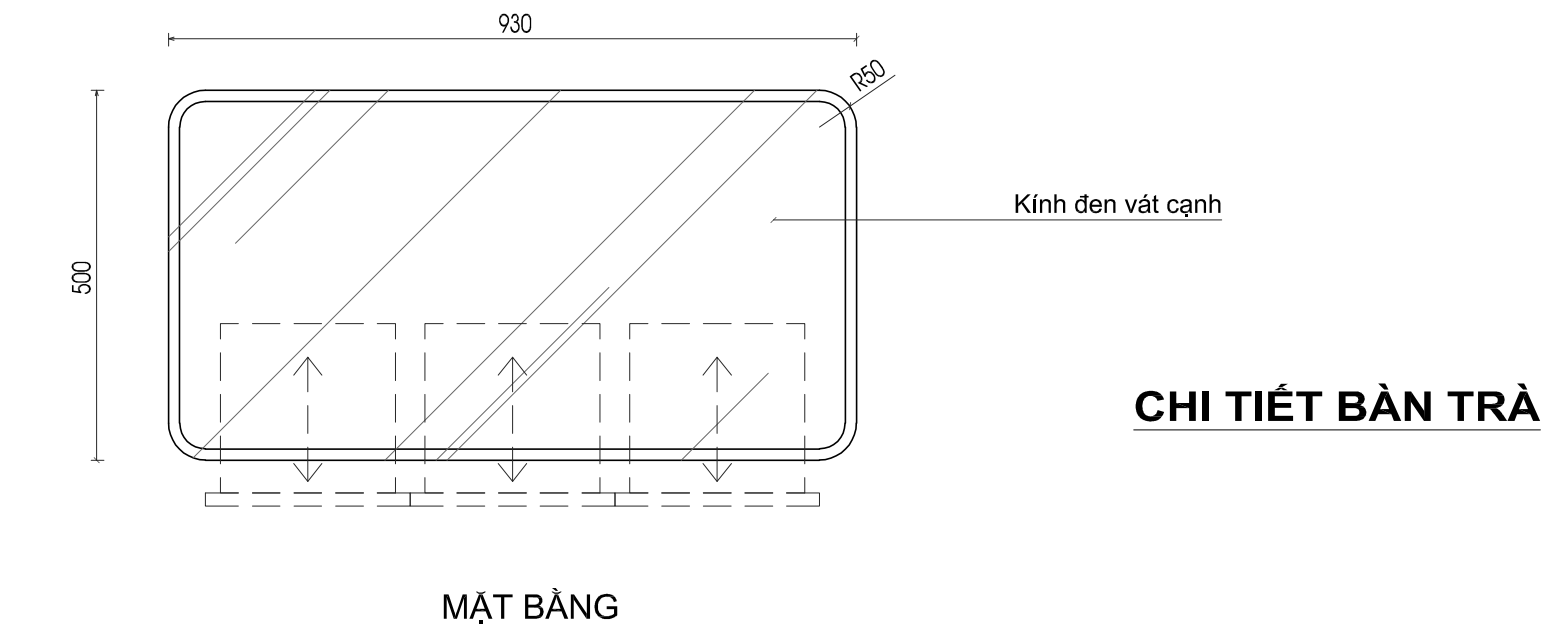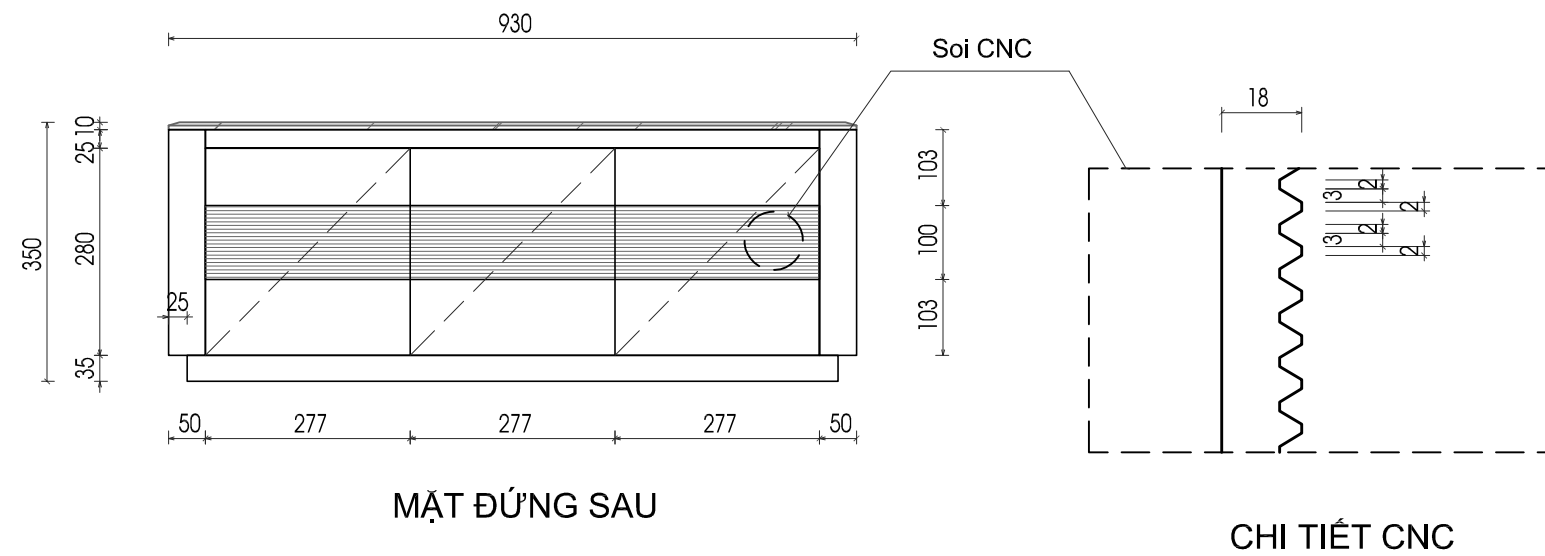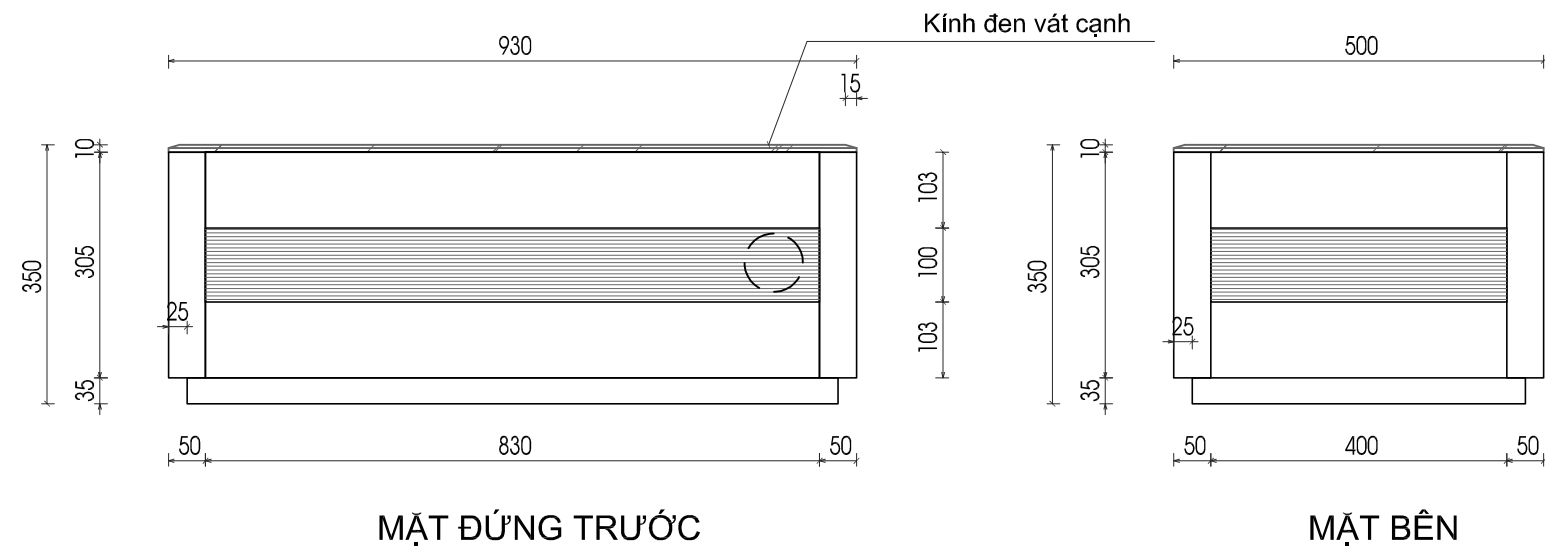

**CHI TIẾT ĐƠN NGỒI**

A	—/—/2020	CHỦ ĐẦU TƯ XÁC NHẬN
B	—/—/2020	CHỦ ĐẦU TƯ XÁC NHẬN

CHỦ ĐẦU TƯ - PROJECT OWNER
<b>MR. NAM</b>
ĐỊA CHỈ - ADDRESS:
HẢI PHÒNG
ĐIỆN THOẠI & FAX - TELEPHONE & FAX:

ĐƠN VỊ TƯ VẤN THIẾT KẾ - DESIGNED BY
<b>CÔNG TY NỘI THẤT FANCY HOME</b>
VINCOM SHOP HOUSE PG01.08A SỐ 1 LÊ THÁNH TÔNG - NGŨ QUYÊN - HẢI PHÒNG HOTLINE: 0989 139 119

GIÁM ĐỐC - DIRECTOR:
ĐỖ TRUNG HIẾU
THIẾT KẾ - DESIGNER:
VY HOÀNG HẢI
THIẾT KẾ - DESIGNER:

CHỦ TRỊ - PROJECT MANAGER:
CHỦ TRỊ THIẾT KẾ - DESIGNER MANAGER:
THỂ HIỆN - CAD BY:
NGUYỄN NHẬT LONG
KIỂM TRA - CHECKED BY:

TÊN CÔNG TRÌNH - PROJECT
<b>DỰ ÁN VĂN PHÒNG</b>
VỊ TRÍ - LOCATION
<b>VÕ NGUYỄN GIÁP - HẢI PHÒNG</b>
TÊN BẢN VẼ - DRAWING NAME
<b>CHI TIẾT BÀN TRÀ CHI TIẾT ĐƠN NGỒI</b>


TÊN FILE - PATH FILE
BẢN VẼ SỐ - DRAWING NO
<b>P210-06</b>
TỶ LỆ - SCALE
1/10
HOÀN THÀNH - PLOT DATE



**PHÒNG 214**




Lưu ý: Kiểm tra kích thước thực tế trước khi thi công

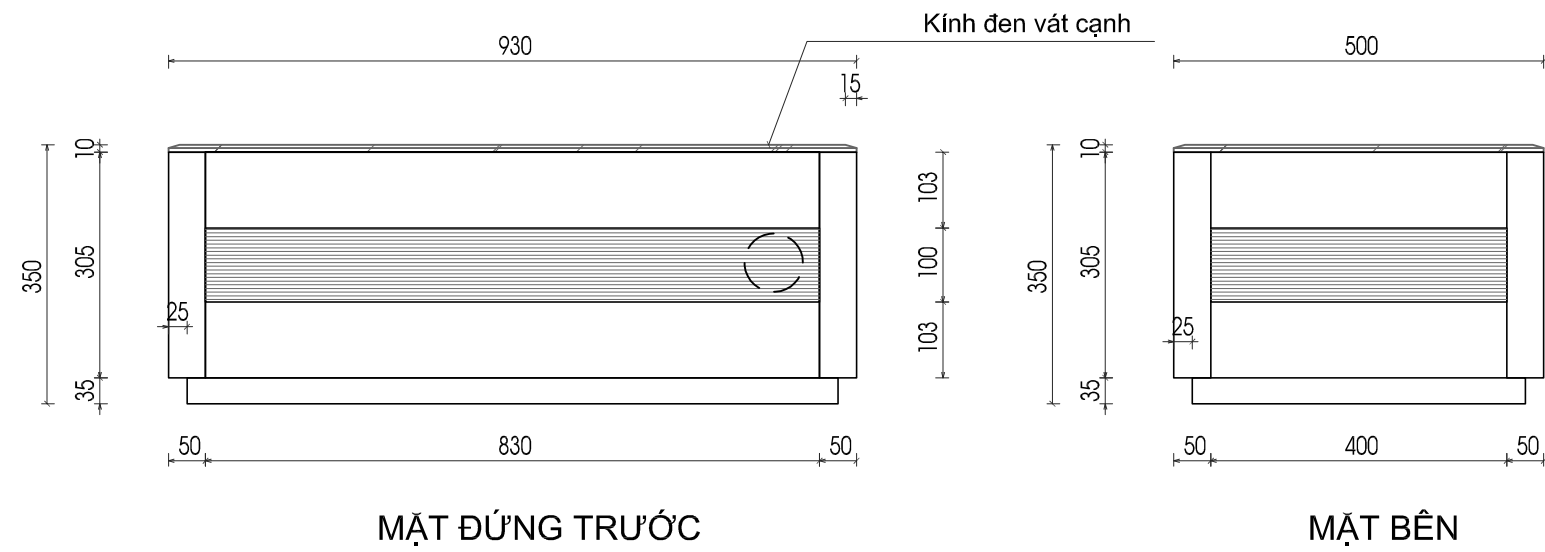


MẶT ĐỨNG TRƯỚC

MẶT BÊN

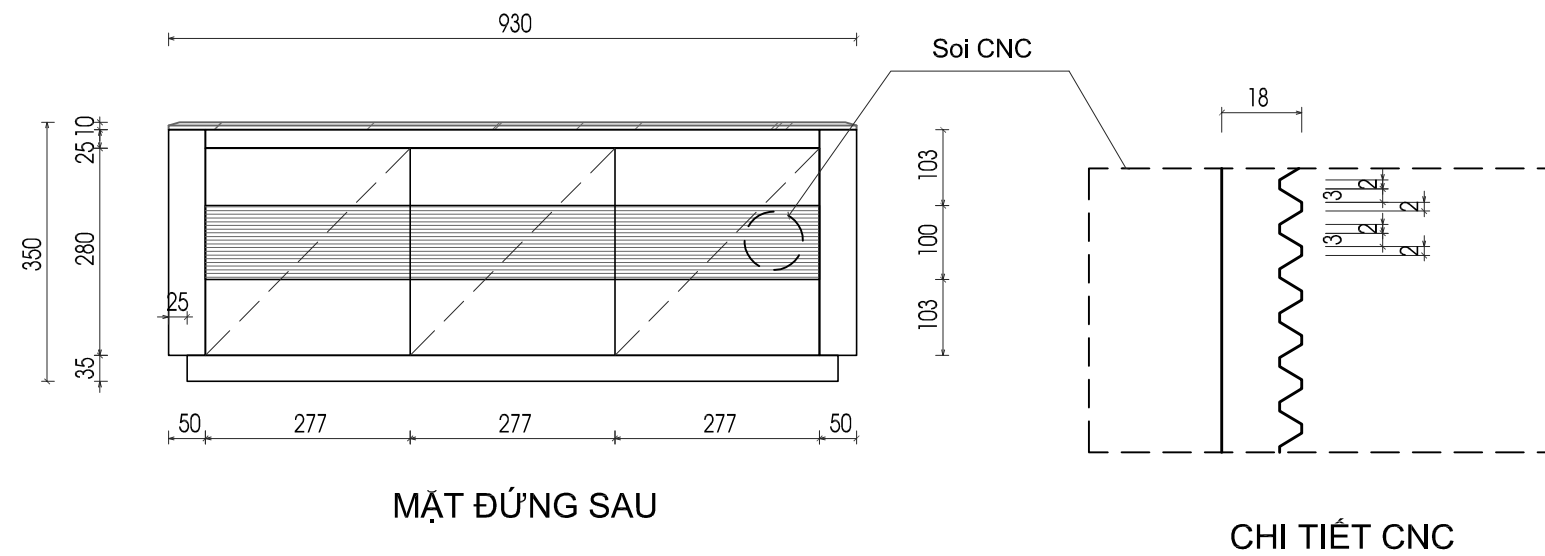


MẶT ĐỨNG SAU

CHI TIẾT CNC

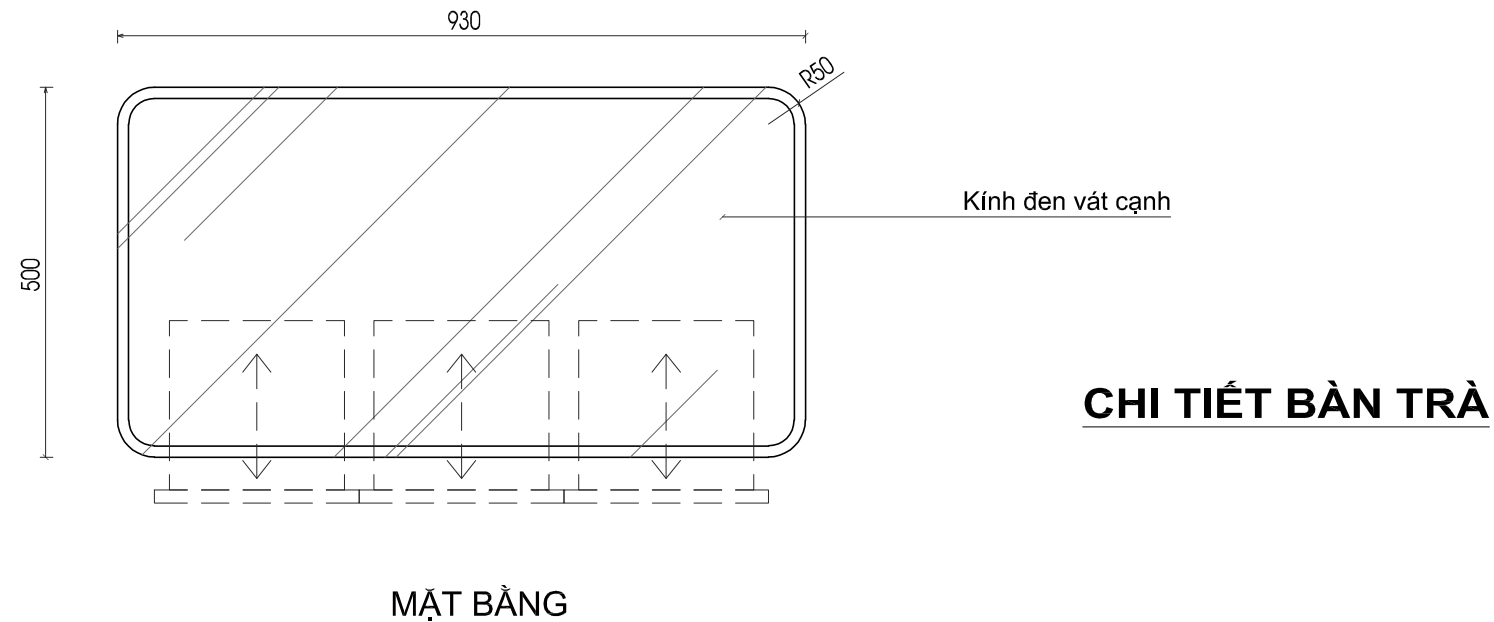


CHI TIẾT BÀN TRÀ

MẶT BẰNG

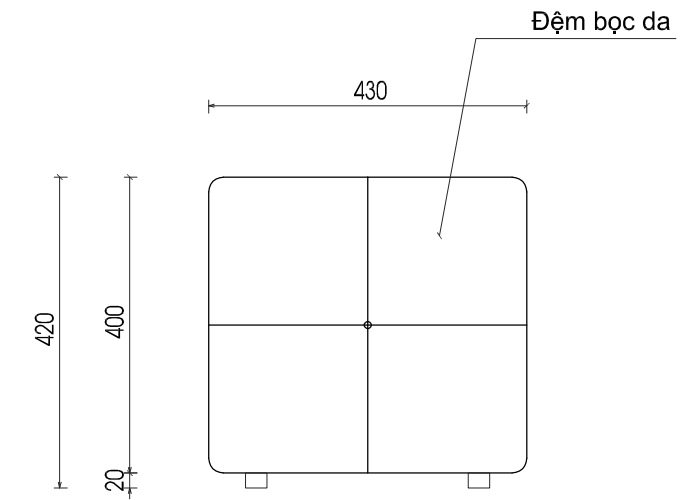

MẶT ĐỨNG

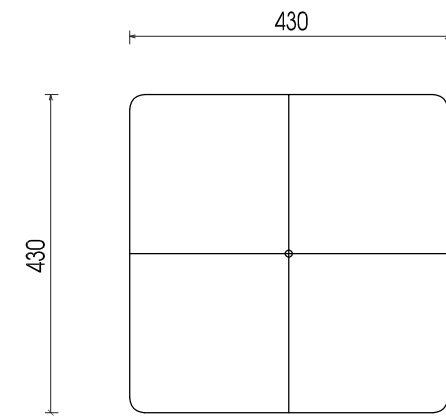

MẶT BẰNG

CHI TIẾT ĐƠN NGỒI -SL:2C

A	—/—/2020	CHỦ ĐẦU TƯ XÁC NHẬN
B	—/—/2020	CHỦ ĐẦU TƯ XÁC NHẬN

CHỦ ĐẦU TƯ - PROJECT OWNER
<b>MR. NAM</b>
ĐỊA CHỈ - ADDRESS:
HẢI PHÒNG
ĐIỆN THOẠI & FAX - TELEPHONE & FAX:

ĐƠN VỊ TƯ VẤN THIẾT KẾ - DESIGNED BY
<b>CÔNG TY NỘI THẤT FANCY HOME</b>
VINCOM SHOP HOUSE PG01.08A SỐ 1 LÊ THÁNH TÔNG - NGÔ QUYÊN - HẢI PHÒNG HOTLINE: 0989 139 119

GIÁM ĐỐC - DIRECTOR:
ĐỖ TRUNG HIẾU
THIẾT KẾ - DESIGNER:
VY HOÀNG HẢI
THIẾT KẾ - DESIGNER:


CHỦ TRƯ - PROJECT MANAGER:
CHỦ TRƯ THIẾT KẾ - DESIGNER MANAGER:
THỂ HIỆN - CAD BY:
NGUYỄN NHẬT LONG
KIỂM TRA - CHECKED BY:

TÊN CÔNG TRÌNH - PROJECT
<b>DỰ ÁN VĂN PHÒNG</b>
VỊ TRÍ - LOCATION
<b>VÕ NGUYỄN GIÁP - HẢI PHÒNG</b>
TÊN BẢN VẼ - DRAWING NAME
<b>CHI TIẾT BÀN TRÀ CHI TIẾT ĐƠN NGỒI</b>

TÊN FILE - PATH FILE
BẢN VẼ SỐ - DRAWING NO
<b>P214-03</b>
TỶ LỆ - SCALE
1/10
HOÀN THÀNH - PLOT DATE



Lưu ý: Kiểm tra kích thước thực tế trước khi thi công

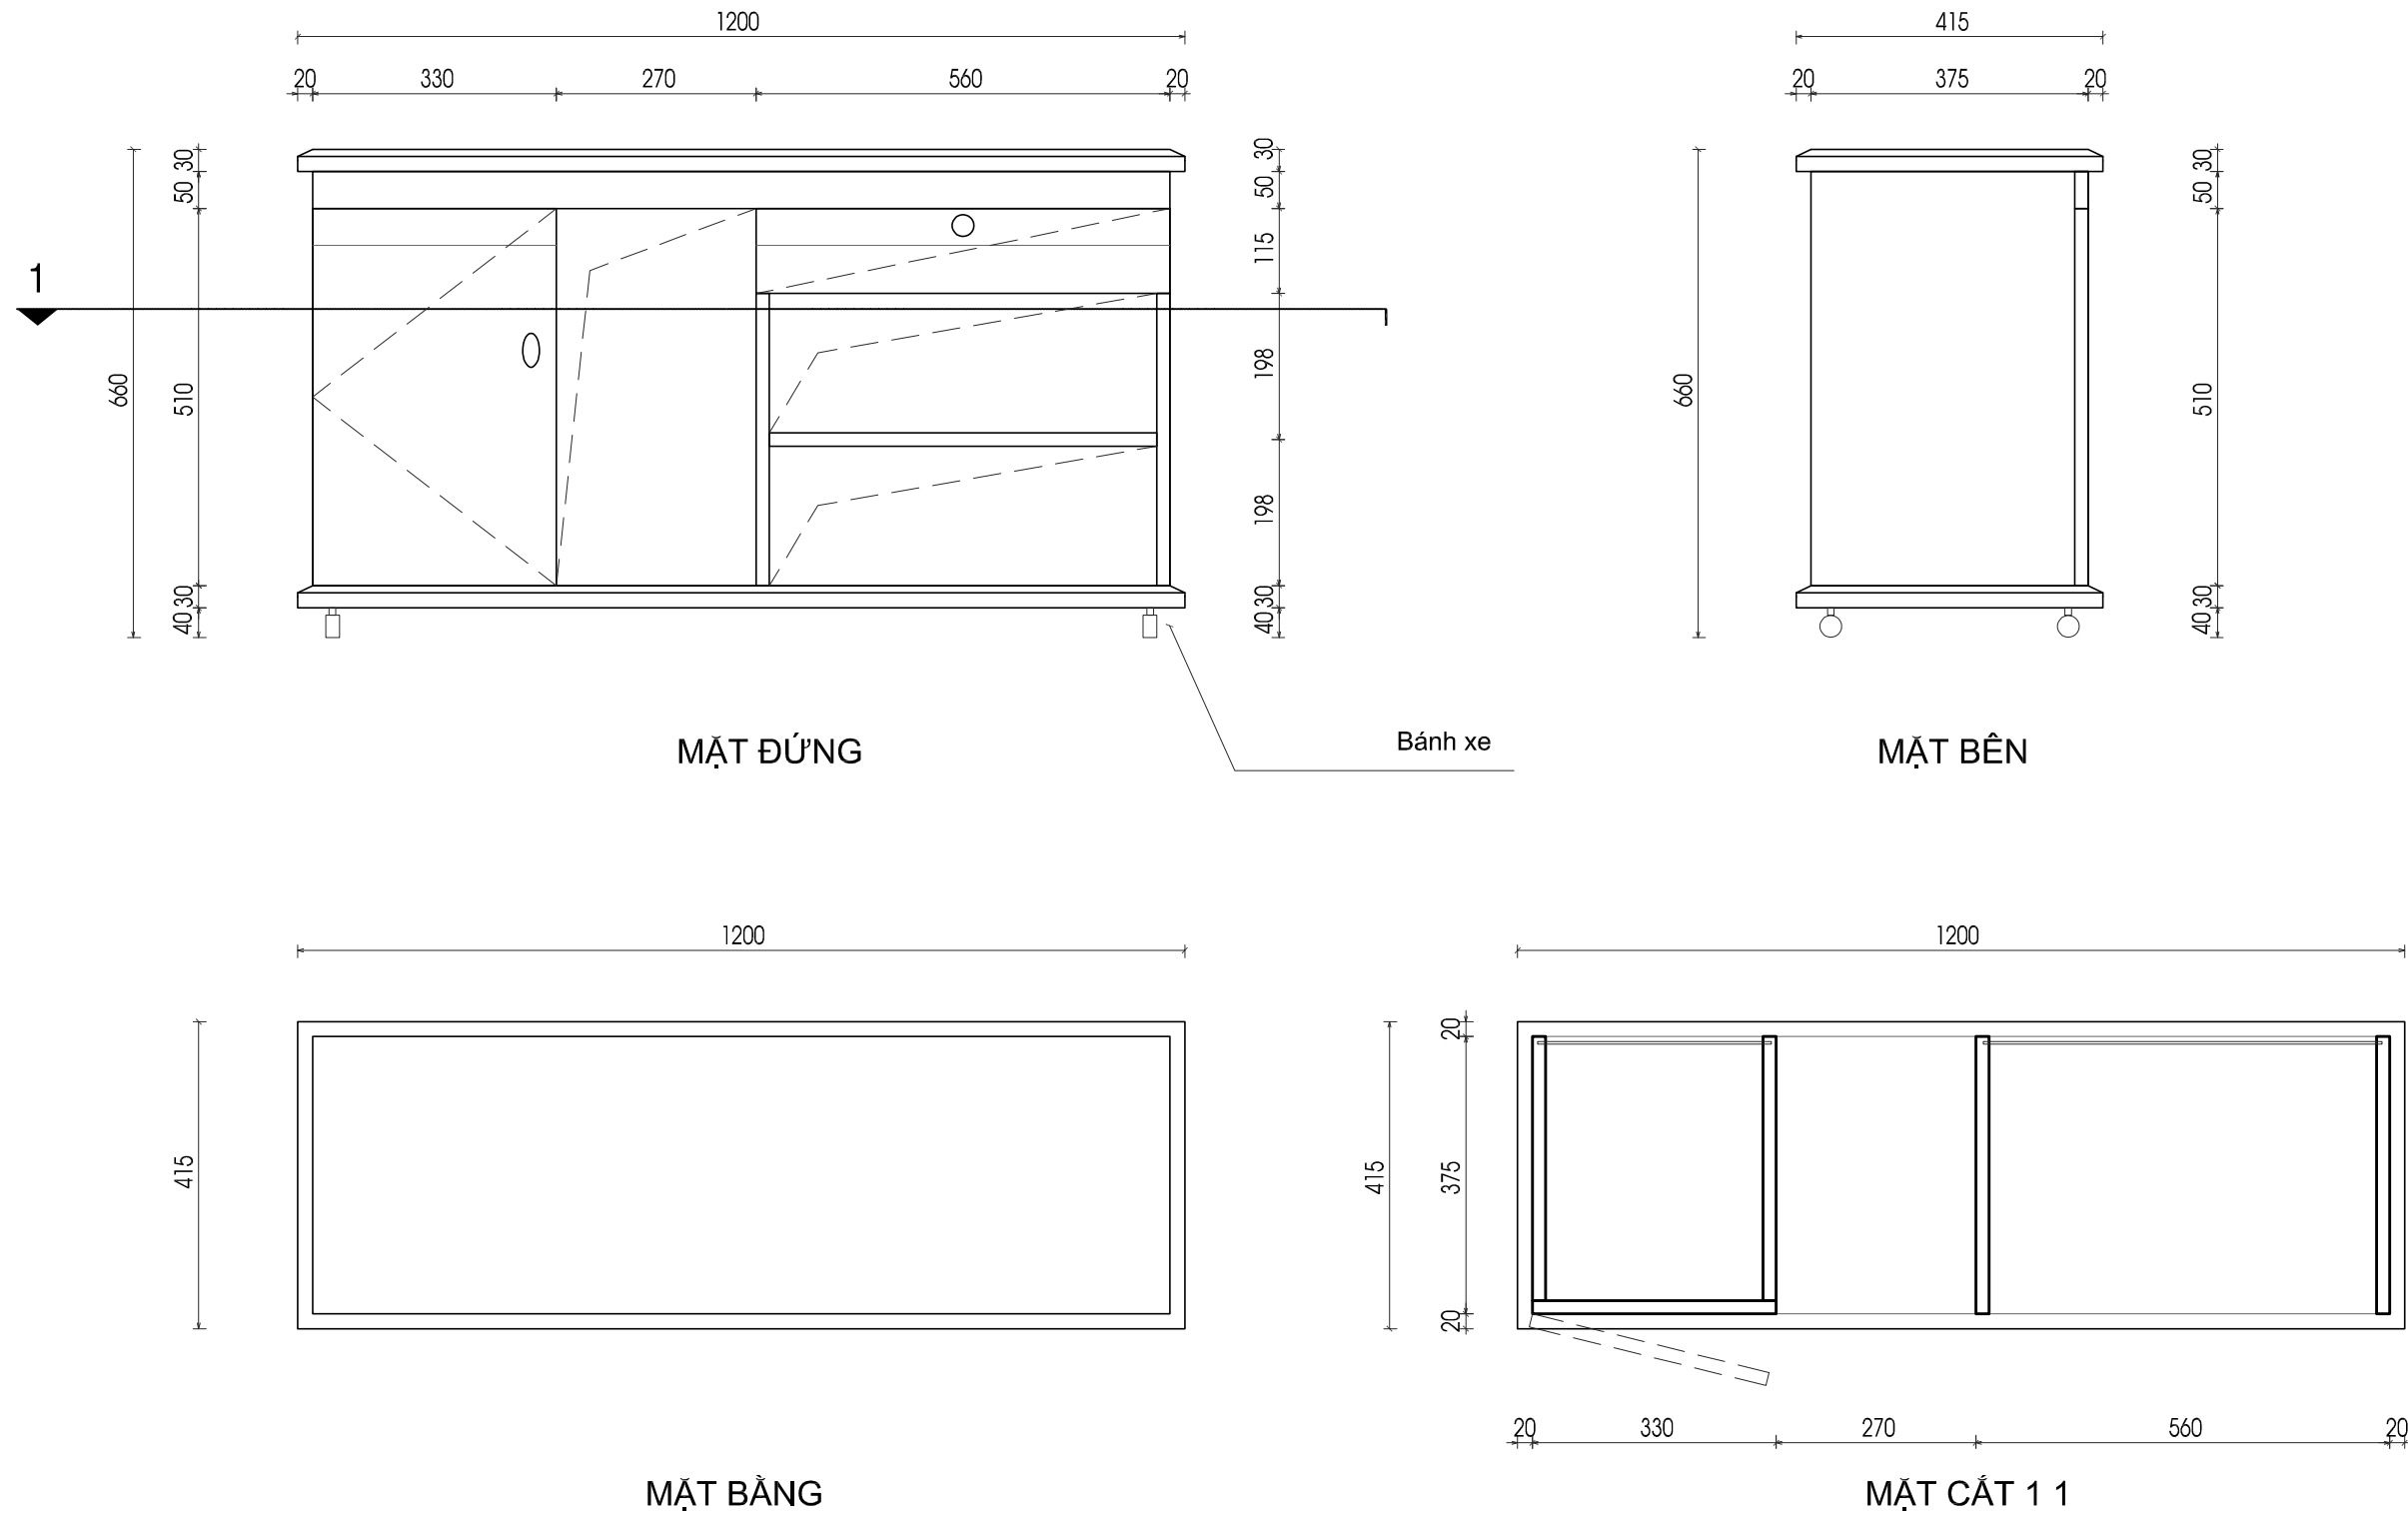

MẶT ĐỨNG

Bánh xe

MẶT BÊN


MẶT BẰNG

MẶT CẮT 1 1


**CHI TIẾT TỦ DI ĐỘNG**

A	—/—/2020	CHỦ ĐẦU TƯ XÁC NHẬN	CHỦ ĐẦU TƯ - PROJECT OWNER	GIÁM ĐỐC - DIRECTOR:	CHỦ TRƯ - PROJECT MANAGER:	TÊN CÔNG TRÌNH - PROJECT	TÊN FILE - PATH FILE
			<b>MR. NAM</b>				
B	—/—/2020	CHỦ ĐẦU TƯ XÁC NHẬN	ĐỊA CHỈ - ADDRESS:	ĐỒ TRUNG HIỆU	THỂ HIỆN - CAD BY:	VỊ TRÍ - LOCATION	BẢN VẼ SỐ - DRAWING NO
			HẢI PHÒNG	THIẾT KẾ - DESIGNER:	NGUYỄN NHẬT LONG	<b>VÕ NGUYỄN GIÁP - HẢI PHÒNG</b>	<b>P214-05</b>
			DIỆN THOẠI & FAX - TELEPHONE & FAX:	VY HOÀNG HẢI	KIỂM TRA - CHECKED BY:	TÊN BẢN VẼ - DRAWING NAME	TỶ LỆ - SCALE
				VINCOM SHOP HOUSE PG01.08A		<b>CHI TIẾT TỦ DI ĐỘNG</b>	HOÀN THÀNH - PLOT DATE
				SỐ 1 LÊ THÁNH TÔNG - NGÔ QUYÊN - HẢI PHÒNG			<b>1/10</b>
				HOTLINE: 0989 139 119			


Lưu ý: Kiểm tra kích thước thực tế trước khi thi công

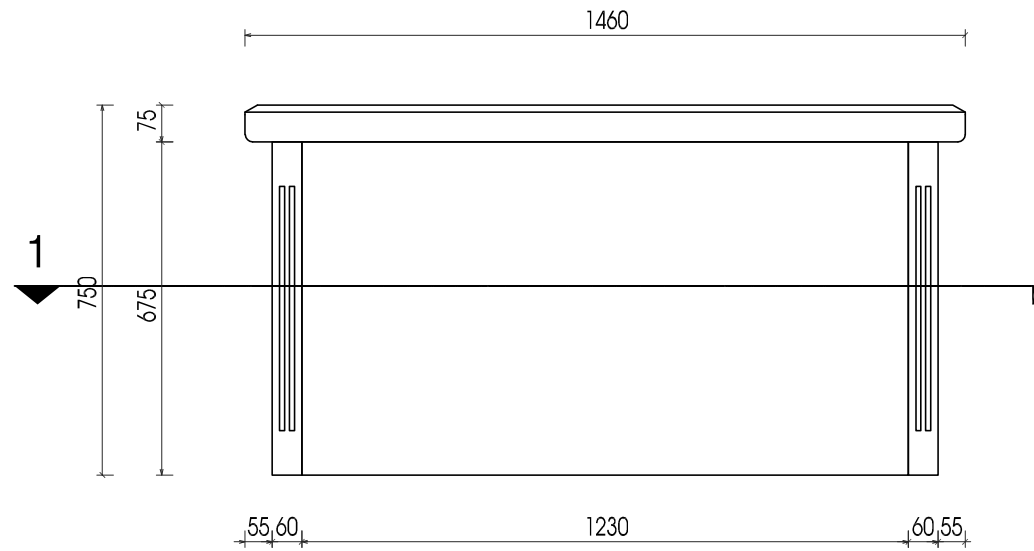


MẶT ĐỨNG TRƯỚC

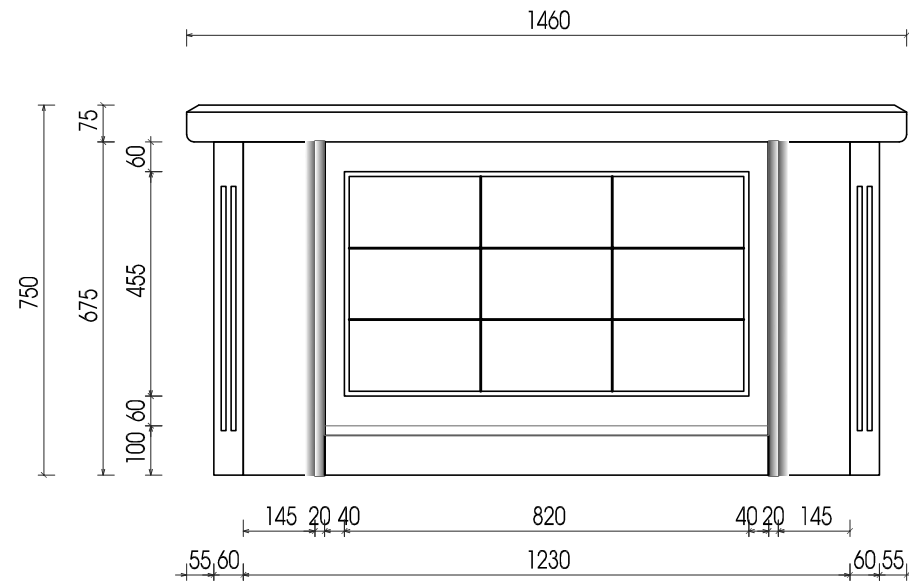


MẶT ĐỨNG SAU

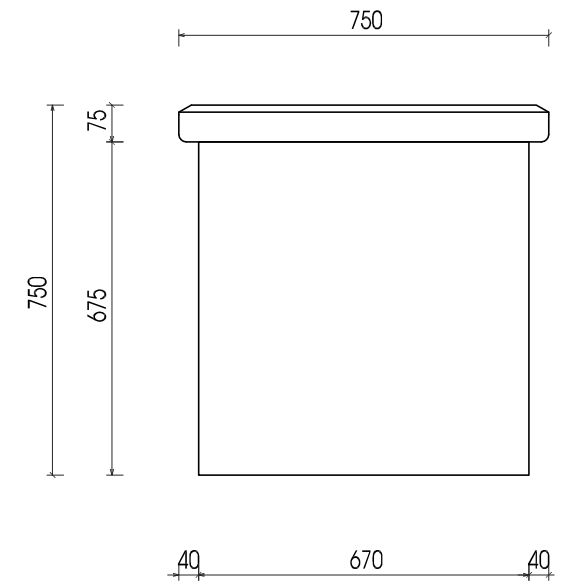


MẶT BÊN

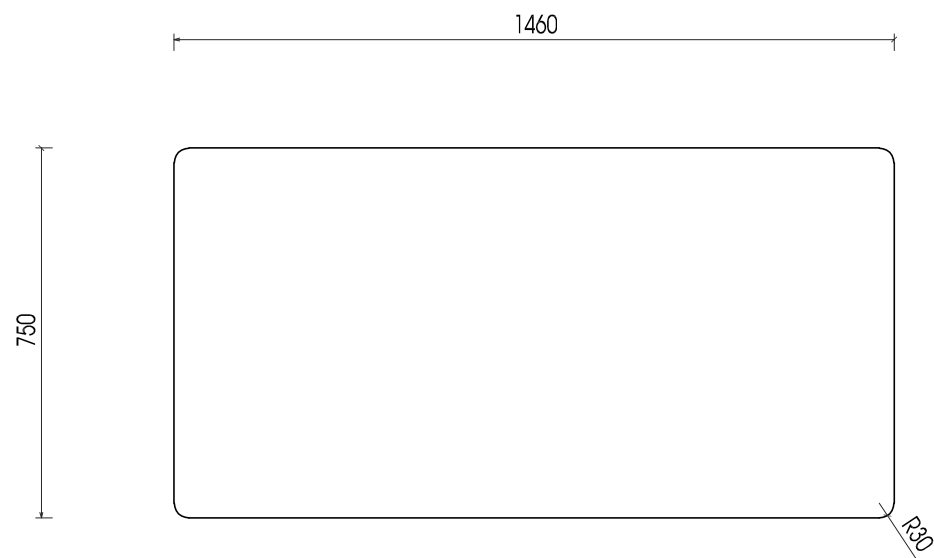

MẶT BẰNG

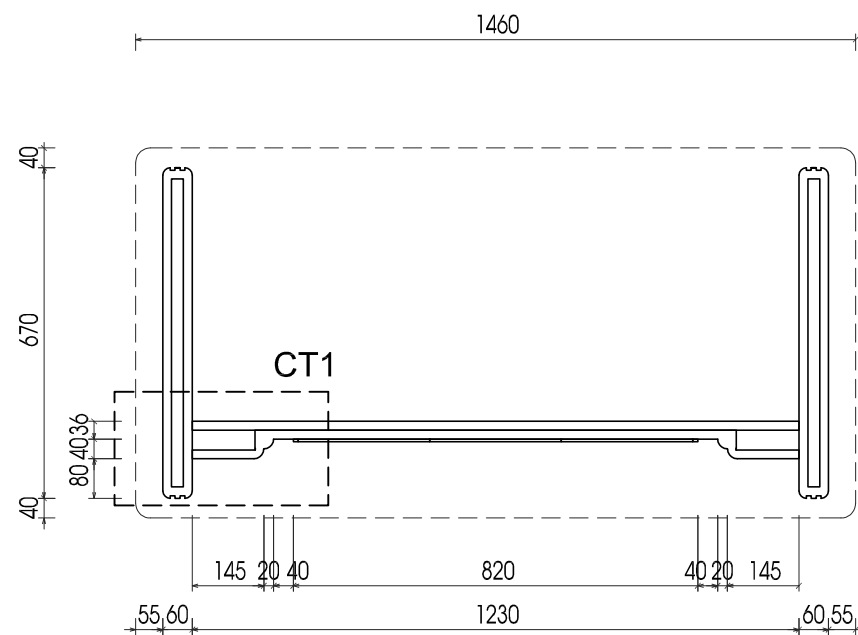

MẶT CẮT 1 1

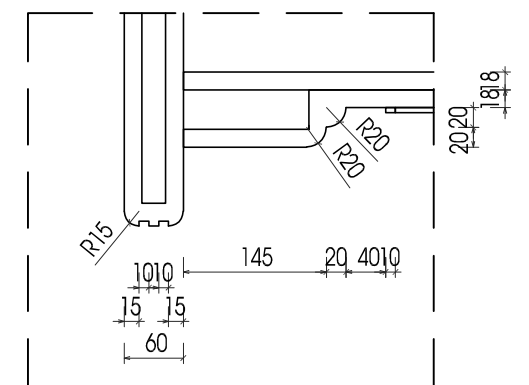

CHI TIẾT 1

**CHI TIẾT BÀN LÀM VIỆC**

A	—/—/2020	CHỦ ĐẦU TƯ XÁC NHẬN
B	—/—/2020	CHỦ ĐẦU TƯ XÁC NHẬN

CHỦ ĐẦU TƯ - PROJECT OWNER
<b>MR. NAM</b>
ĐỊA CHỈ - ADDRESS:
HẢI PHÒNG
ĐIỆN THOẠI & FAX - TELEPHONE & FAX:

ĐƠN VỊ TƯ VẤN THIẾT KẾ - DESIGNED BY
<b>CÔNG TY NỘI THẤT FANCY HOME</b>
VINCOM SHOP HOUSE PG01.08A SỐ 1 LÊ THÁNH TÔNG - NGÔ QUYÊN - HẢI PHÒNG HOTLINE: 0989 139 119

GIÁM ĐỐC - DIRECTOR:
ĐỒ TRUNG HIỆU
THIẾT KẾ - DESIGNER: VY HOÀNG HẢI
THIẾT KẾ - DESIGNER:


CHỦ TRÌ - PROJECT MANAGER:
CHỦ TRÌ THIẾT KẾ - DESIGNER MANAGER:
THỂ HIỆN - CAD BY: NGUYỄN NHẬT LONG
KIỂM TRA - CHECKED BY:

TÊN CÔNG TRÌNH - PROJECT
<b>DỰ ÁN VĂN PHÒNG</b>
VỊ TRÍ - LOCATION
<b>VÕ NGUYỄN GIÁP - HẢI PHÒNG</b>
TÊN BẢN VẼ - DRAWING NAME
<b>CHI TIẾT BÀN LÀM VIỆC</b>


TÊN FILE - PATH FILE
BẢN VẼ SỐ - DRAWING NO
<b>P214-06</b>
TỶ LỆ - SCALE
1/15
HOÀN THÀNH - PLOT DATE



Lưu ý: Kiểm tra kích thước thực tế trước khi thi công

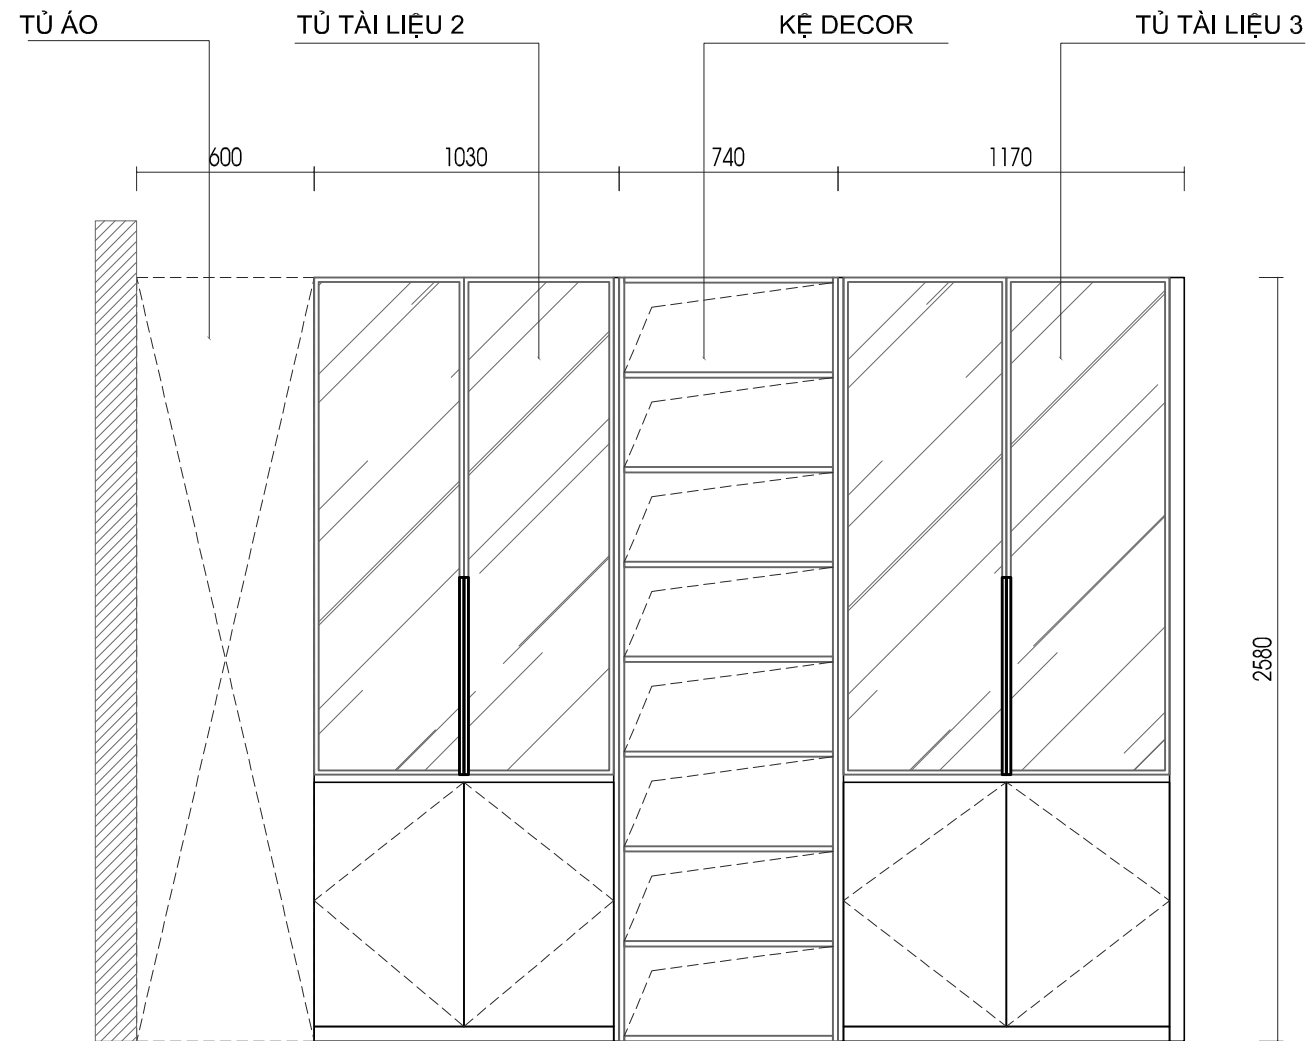

MẶT ĐỨNG

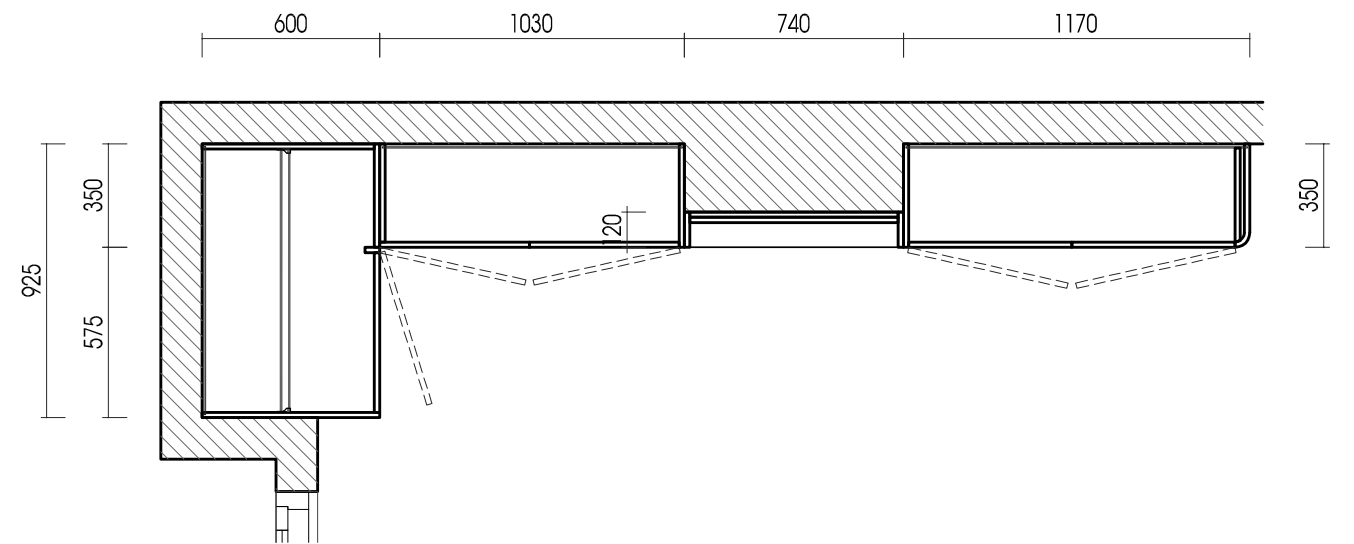

MẶT BẰNG

### CHI TIẾT BỐ TRÍ KỆ TỦ TÀI LIỆU + TỦ ÁO

A	—/—/2020	CHỦ ĐẦU TƯ XÁC NHẬN
B	—/—/2020	CHỦ ĐẦU TƯ XÁC NHẬN

CHỦ ĐẦU TƯ - PROJECT OWNER
<b>MR. NAM</b>
ĐỊA CHỈ - ADDRESS:
HẢI PHÒNG
ĐIỆN THOẠI & FAX - TELEPHONE & FAX:

ĐƠN VỊ TƯ VẤN THIẾT KẾ - DESIGNED BY
<b>CÔNG TY NỘI THẤT FANCY HOME</b>
VINCOM SHOP HOUSE PG01.08A SỐ 1 LÊ THÁNH TÔNG - NGÔ QUYÊN - HẢI PHÒNG HOTLINE: 0989 139 119


GIÁM ĐỐC - DIRECTOR:
ĐỖ TRUNG HIẾU
THIẾT KẾ - DESIGNER:
VY HOÀNG HẢI
THIẾT KẾ - DESIGNER:

CHỦ TRỊ - PROJECT MANAGER:
CHỦ TRỊ THIẾT KẾ - DESIGNER MANAGER:
THỂ HIỆN - CAD BY:
NGUYỄN NHẬT LONG
KIỂM TRA - CHECKED BY:


TÊN CÔNG TRÌNH - PROJECT
<b>DỰ ÁN VĂN PHÒNG</b>
VỊ TRÍ - LOCATION
<b>VÕ NGUYỄN GIÁP - HẢI PHÒNG</b>
TÊN BẢN VẼ - DRAWING NAME
<b>CHI TIẾT BỐ TRÍ KỆ TỦ TÀI LIỆU + TỦ ÁO</b>

TÊN FILE - PATH FILE
BẢN VẼ SỐ - DRAWING NO
<b>P214-08</b>
TỶ LỆ - SCALE
<b>1/25</b>
HOÀN THÀNH - PLOT DATE


Lưu ý: Kiểm tra kích thước thực tế trước khi thi công

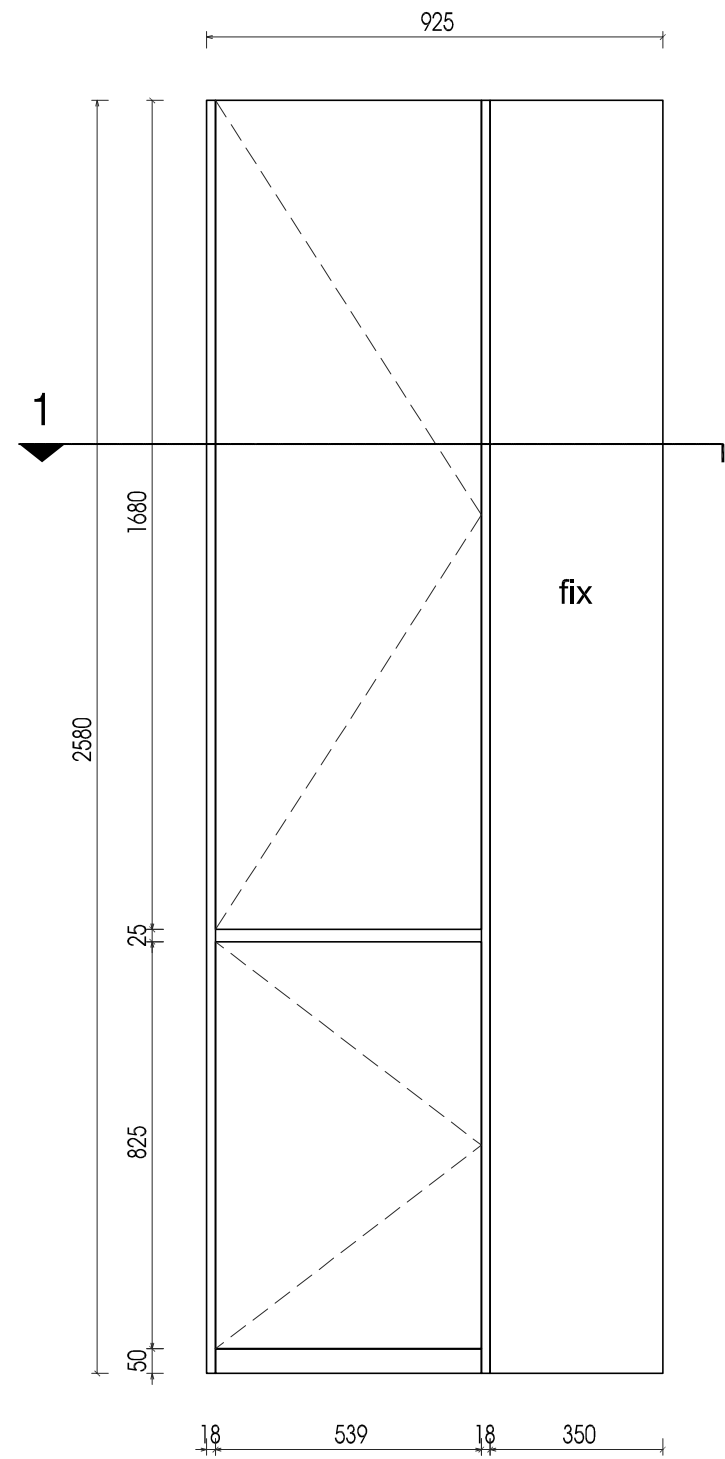

MẶT ĐỨNG

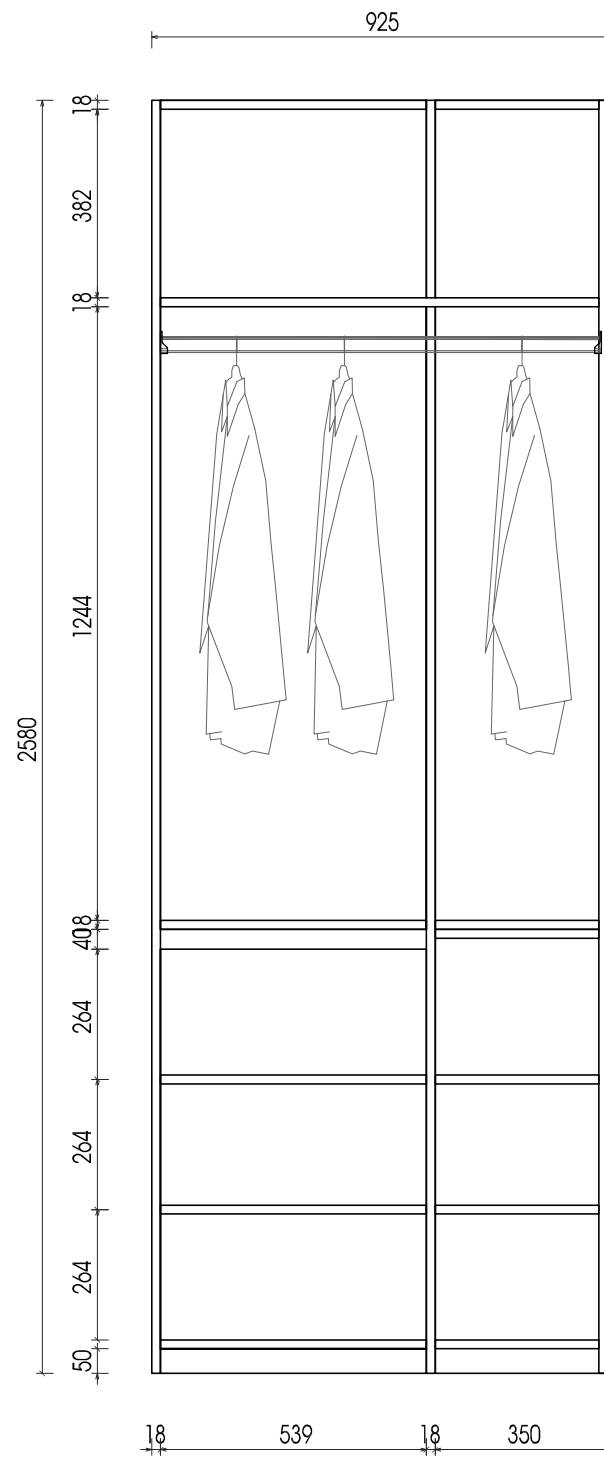

MẶT ĐỨNG BỎ CÁNH

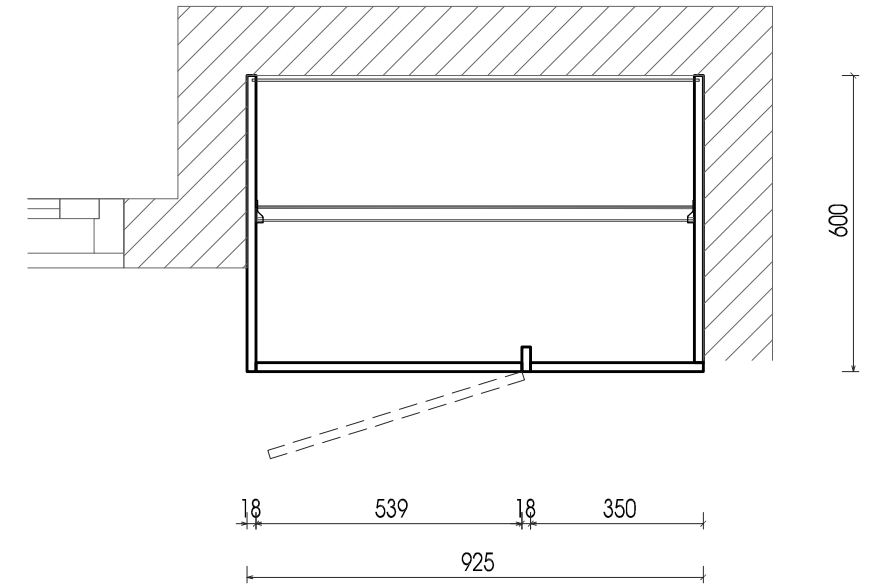

MẶT CẮT 1 1

**CHI TIẾT TỦ ÁO**

A	—/—/2020	CHỦ ĐẦU TƯ XÁC NHẬN
B	—/—/2020	CHỦ ĐẦU TƯ XÁC NHẬN

CHỦ ĐẦU TƯ - PROJECT OWNER
<b>MR. NAM</b>
ĐỊA CHỈ - ADDRESS:
HẢI PHÒNG
ĐIỆN THOẠI & FAX - TELEPHONE & FAX:

ĐƠN VỊ TƯ VẤN THIẾT KẾ - DESIGNED BY
<b>CÔNG TY NỘI THẤT FANCY HOME</b>
VINCOM SHOP HOUSE PG01.08A SỐ 1 LÊ THÁNH TÔNG - NGÔ QUYÊN - HẢI PHÒNG HOTLINE: 0989 139 119

GIÁM ĐỐC - DIRECTOR:
ĐỒ TRUNG HIỆU
THIẾT KẾ - DESIGNER:
VY HOÀNG HẢI
THIẾT KẾ - DESIGNER:




CHỦ TRỊ - PROJECT MANAGER:
CHỦ TRỊ THIẾT KẾ - DESIGNER MANAGER:
THỂ HIỆN - CAD BY:
NGUYỄN NHẬT LONG
KIỂM TRA - CHECKED BY:

TÊN CÔNG TRÌNH - PROJECT
<b>DỰ ÁN VĂN PHÒNG</b>
VỊ TRÍ - LOCATION
<b>VÕ NGUYỄN GIÁP - HẢI PHÒNG</b>
TÊN BẢN VẼ - DRAWING NAME
<b>CHI TIẾT TỦ ÁO</b>

TÊN FILE - PATH FILE
BẢN VẼ SỐ - DRAWING NO
<b>P214-09</b>
TỶ LỆ - SCALE
<b>1/15</b>
HOÀN THÀNH - PLOT DATE



Lưu ý: Kiểm tra kích thước thực tế trước khi thi công

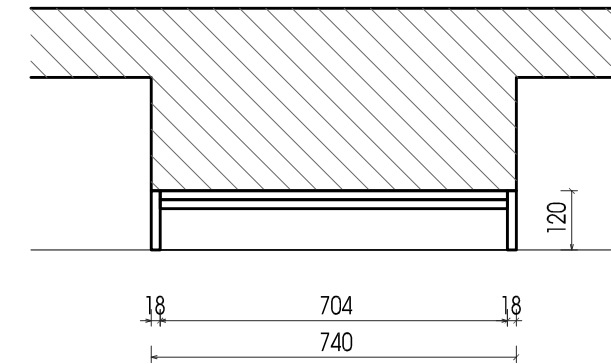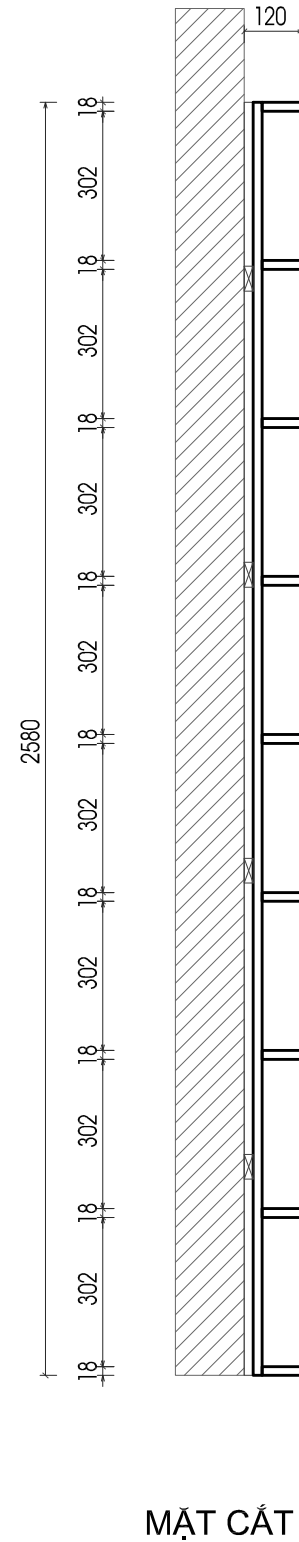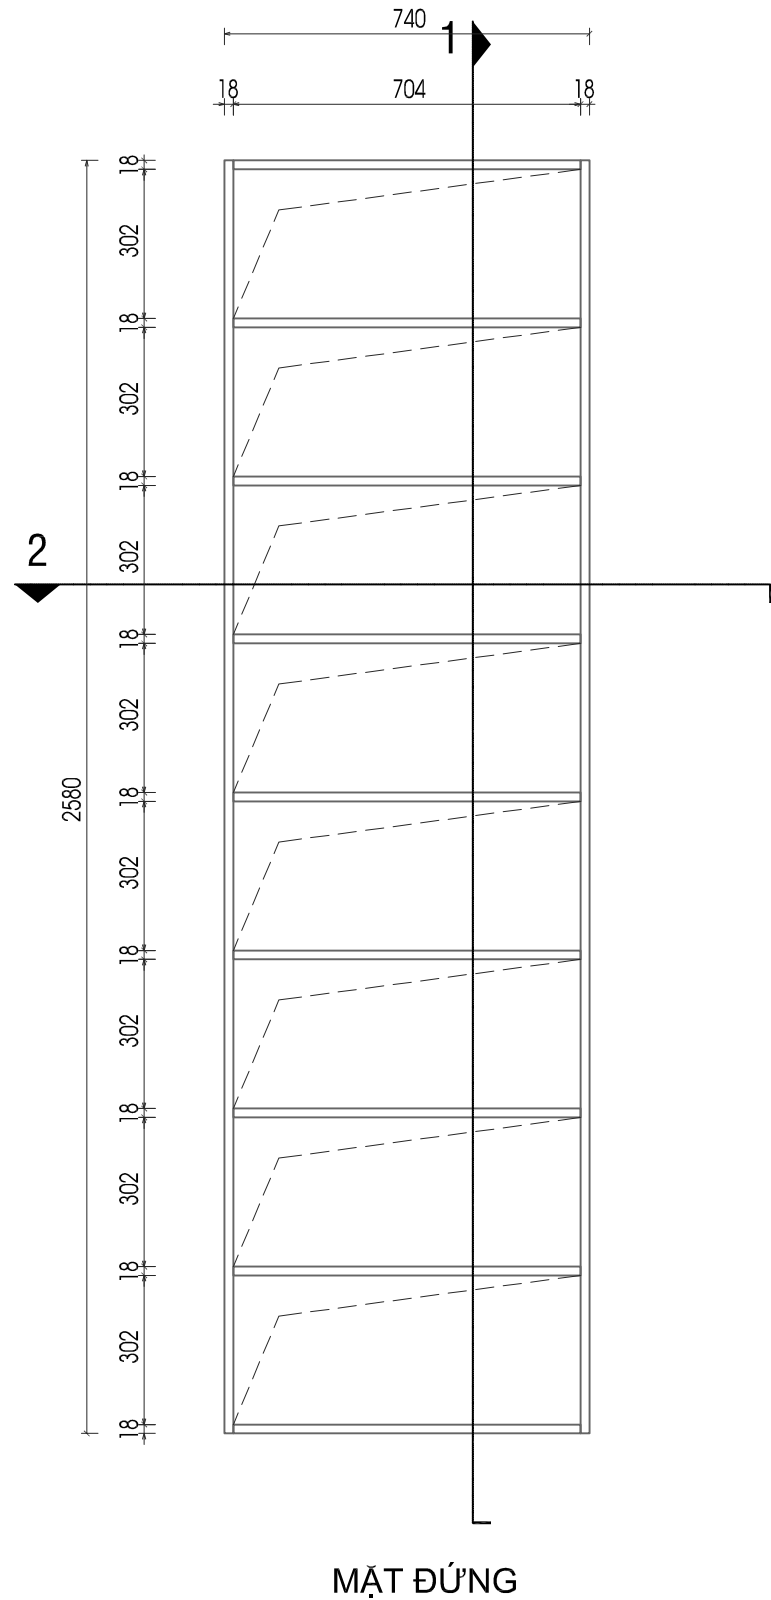

**CHI TIẾT KỆ DECOR**

A	—/—/2020	CHỦ ĐẦU TƯ XÁC NHẬN
B	—/—/2020	CHỦ ĐẦU TƯ XÁC NHẬN

CHỦ ĐẦU TƯ - PROJECT OWNER
<b>MR. NAM</b>
ĐỊA CHỈ - ADDRESS:
HẢI PHÒNG
ĐIỆN THOẠI & FAX - TELEPHONE & FAX:

ĐƠN VỊ TƯ VẤN THIẾT KẾ - DESIGNED BY
<b>CÔNG TY NỘI THẤT FANCY HOME</b>
VINCOM SHOP HOUSE PG01.08A SỐ 1 LÊ THÁNH TÔNG - NGÔ QUYÊN - HẢI PHÒNG HOTLINE: 0989 139 119

GIÁM ĐỐC - DIRECTOR:
ĐỖ TRUNG HIẾU
THIẾT KẾ - DESIGNER:
VY HOÀNG HẢI
THIẾT KẾ - DESIGNER:

CHỦ TRÌ - PROJECT MANAGER:
CHỦ TRÌ THIẾT KẾ - DESIGNER MANAGER:
THỂ HIỆN - CAD BY:
NGUYỄN NHẬT LONG
KIỂM TRA - CHECKED BY:

TÊN CÔNG TRÌNH - PROJECT
<b>DỰ ÁN VĂN PHÒNG</b>
VỊ TRÍ - LOCATION
<b>VÕ NGUYỄN GIÁP - HẢI PHÒNG</b>
TÊN BẢN VẼ - DRAWING NAME
<b>CHI TIẾT KỆ DECOR</b>

TÊN FILE - PATH FILE
BẢN VẼ SỐ - DRAWING NO
<b>P214-011</b>
TỶ LỆ - SCALE
<b>1/15</b>
HOÀN THÀNH - PLOT DATE

